



- ЛЕГЕНДА ЗА ЛИСТОВЕ 4.1 - 4.27**
- ГРАНИЦЕ**
- Граница обухвата Просторног плана
 - Граница Аутономне Покрајине Војводине
 - Државна граница
 - Граница јединице локалне самоуправе
 - Граница катастарске општине
- ПОСЕБНА НАМЕНА ПРОСТОРА**
- Планирани нафтовод
 - Отпремно-пријемно чистачка станица (ОПЧС)
 - Блок станица (БС)
 - Пријемно чистачко место (ПЧМ)
 - Приступни пут
 - Регулациона линија
 - Граница детаљне разраде - посебна намена простора
- ОСНОВНА НАМЕНА ПРОСТОРА**
- Пољопривредно земљиште**
- Необрадиво земљиште (пашњаци, трстици, мочваре)
 - Пољопривредно остало
 - Рибањак
- Шумско земљиште**
- Шума и шумско земљиште
- Водно земљиште**
- Канал
 - Језера и баре
 - Најмањи канали и водотоци
- Грађевинско земљиште**
- Грађевинско земљиште у грађевинском подручју насеља
 - Грађевинско земљиште изван грађевинског подручја

- ИНФРАСТРУКТУРНИ СИСТЕМИ**
- Инфраструктура путног саобраћаја**
- Државни пут IА реда
 - Државни пут IА реда-планирано
 - Државни пут IБ реда
 - Државни пут IБ реда планирано
 - Државни пут IIА реда
 - Државни пут IIБ реда
 - Планирани пут регионалног значаја
 - Општински пут
 - Општински пут - планирано
 - Приступна саобраћајница
 - Међународни циклоридор бр.11
 - Национални циклоридор
 - Национални циклоридор - планирано
 - Локални циклоридор
 - Локални циклоридор - планирано
- Инфраструктура железничког саобраћаја**
- Магистрална пруга
 - Регионална пруга
 - Регионална пруга планирано
 - Локална пруга
- Водна инфраструктура**
- Водовод
 - Најмањи канали и водотоци
 - Устава
 - Црпна станица
 - Црпна станица - планирано
- Електроенергетска инфраструктура**
- Далековод 400 kV
 - Далековод 400 kV планирано
 - Далековод 220 kV
 - Далековод 110 kV
 - Далековод 110 kV планирано
 - Далековод 35 kV
 - Далековод 20 kV
 - ТС 110/20 kV
 - ТС 110/20 kV планирана

- ИНФРАСТРУКТУРНИ СИСТЕМИ**
- Енергетска инфраструктура**
- Магистрални гасовод
 - Транспортни гасовод
 - Транспортни гасовод планирани
 - Транспортни гасовод - интреконекција
 - Производни гасовод
 - Продуктовод планирани
 - Продуктовод CO2
 - Нафтовод - магистрални
 - Нафтовод планирани
 - Производни нафтовод
 - Главно разводно чвориште - ГРЧ
 - Примопредајна станица
 - Хидротермалне бушотине
- Електронска комуникациона инфраструктура**
- Оптички кабл
 - Оптички кабл планирано
 - РР линкови
 - Радио база станица (РБС)
- ЗАШТИТА ЖИВОТНЕ СРЕДИНЕ**
- Деградициони пунктови**
- SEVESO - вишег реда
- Мере заштите живоне средине**
- Насип
 - Лансирна (противградна) станица
 - Зона заштите око лансирне (противградне) станице 500m

- УКРИТАЈИ ПЛАНИРАНОГ НАФТОВОДА СА:**
- Укритаји са саобраћајном инфраструктуром
 - Укритаји са енергетском инфраструктуром
 - Укритаји са електроенергетском инфраструктуром
 - Укритаји са електронском комуникационом инфраструктуром
 - Укритаји са водном инфраструктуром
- ПРИРОДНА ДОБРА**
- Заштићена подручја**
- Специјални резерват природе
 - Парк природе
 - Предео изузетних одлика
 - Заштићено станиште
- Станишта заштићених и строго заштићених врста**
- Станишта заштићених и строго заштићених врста
- Подручја од међународног значаја**
- ИВА подручје
 - ИРА подручје
 - Емералд подручје
- Еколошки коридори**
- Међународни еколошки коридор
 - Регионални еколошки коридор
 - Локални еколошки коридор
- КУЛТУРНА ДОБРА**
- Археолошки локалитети

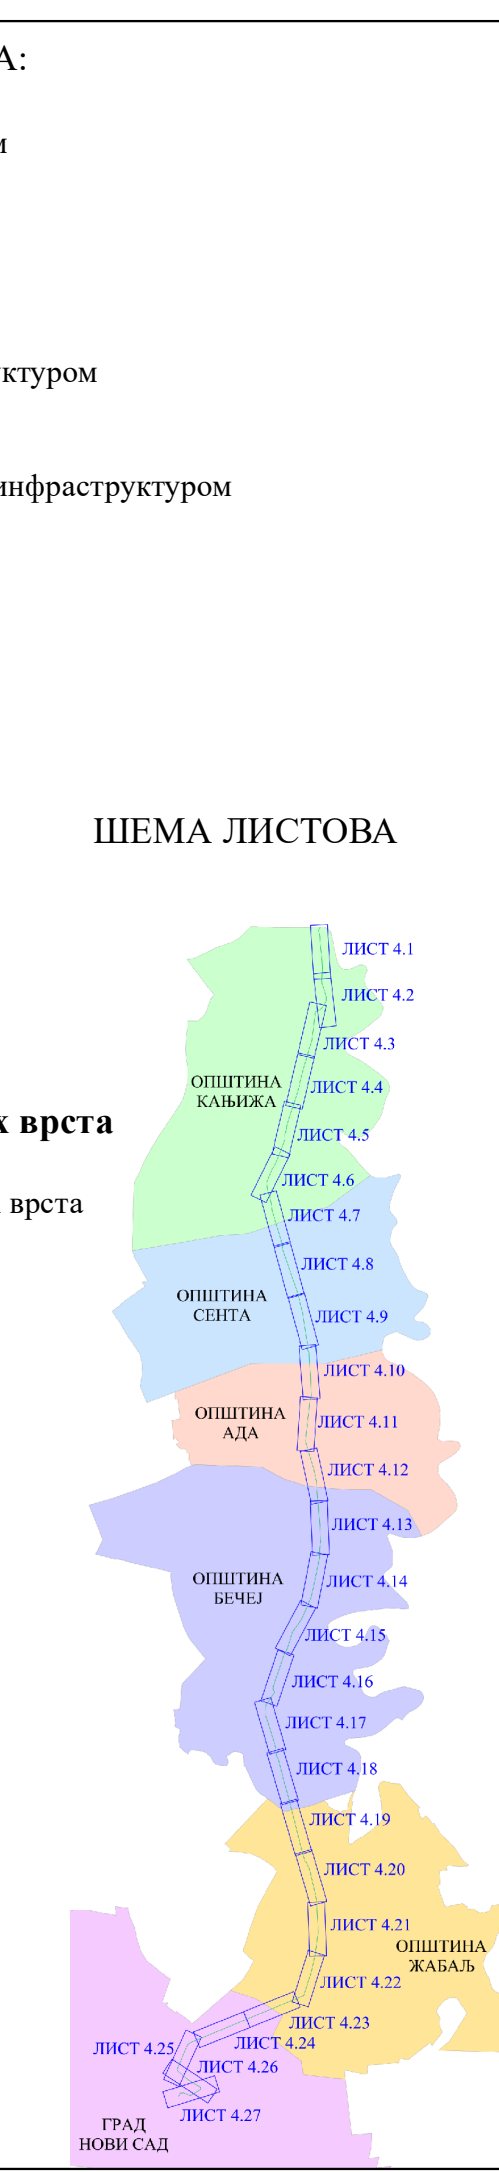


РЕПУБЛИКА СРБИЈА
 Агенција за просторно планирање и урбанизам
 Републике Србије

**Просторни план подручја посебне намене
 инфраструктурног коридора нафтовода
 граница Мађарске – Нови Сад
 са елементима детаљне регулације**

Реферална карта 4
**ДЕТАЉНА РАЗРАДА ПРОСТОРНОГ ПЛАНА
 ПОСЕБНА НАМЕНА ПРОСТОРА
 И СИНХРОН ПЛАН**

Р = 1 : 5000

ЛИСТ 4.8

ЈП ЗАВОД ЗА УРБАНИЗАМ ВОЈВОДИНЕ
PE URBAN AND SPATIAL PLANNING INSTITUTE OF VOJVODINE

в.д.директора
 ПРЕДРАГ КНЕЖЕВИЋ, дипл. правник
 одговорни планери
 МИЛАН ЖИЖИЋ, дипл. инж. маш.
 НАТАША СИМИЧИЋ, маг. просторни планер

Београд / Нови Сад, 2024. године