


- ЛЕГЕНДА ЗА ЛИСТОВЕ 4.1 - 4.27**
- ГРАНИЦЕ**
- Граница обухвата Просторног плана
  - Граница Аутономне Покрајине Војводине
  - Државна граница
  - Граница јединице локалне самоуправе
  - Граница катастарске општине
- ПОСЕБНА НАМЕНА ПРОСТОРА**
- Планирани нафтовод
  - Отпремно-пријемно чистачка станица (ОПЧС)
  - Блок станица (БС)
  - Пријемно чистачко место (ПЧМ)
  - Пристапни пут
  - Регулациона линија
  - Граница детаљне разраде - посебна намена простора
- ОСНОВНА НАМЕНА ПРОСТОРА**
- Пољопривредно земљиште**
- Необрадиво земљиште (пашњаци, трстици, мочваре)
  - Пољопривредно остало
  - Рибњак
- Шумско земљиште**
- Шума и шумско земљиште
- Водно земљиште**
- Канал
  - Језера и баре
  - Најмањи канали и водотоци
- Грађевинско земљиште**
- Грађевинско земљиште у грађевинском подручју насеља
  - Грађевинско земљиште изван грађевинског подручја

- ИНФРАСТРУКТУРНИ СИСТЕМИ**
- Инфраструктура путног саобраћаја**
- Државни пут IА реда
  - Државни пут IА реда-планирано
  - Државни пут IБ реда
  - Државни пут IБ реда планирано
  - Државни пут IА реда
  - Планирани пут регионалног значаја
  - Државни пут IБ реда
  - Општински пут
  - Општински пут - планирано
  - Пристапна саобраћајница
  - Међународни циклоридор бр.11
  - Национални циклоридор
  - Национални циклоридор - планирано
  - Локални циклоридор
  - Локални циклоридор - планирано
- Инфраструктура железничког саобраћаја**
- Магистрална пруга
  - Регионална пруга
  - Регионална пруга планирано
  - Локална пруга
- Водна инфраструктура**
- Водовод
  - Најмањи канали и водотоци
  - Устава
  - Црпна станица
  - Црпна станица - планирано
- Електроенергетска инфраструктура**
- Далековод 400 kV
  - Далековод 400 kV планирано
  - Далековод 220 kV
  - Далековод 110 kV
  - Далековод 110 kV планирано
  - Далековод 35 kV
  - Далековод 20 kV
  - ТС 110/20 kV
  - ТС 110/20 kV планирана

- ИНФРАСТРУКТУРНИ СИСТЕМИ**
- Енергетска инфраструктура**
- Магистрални гасовод
  - Транспортни гасовод
  - Транспортни гасовод планирани
  - Транспортни гасовод - интреконекција
  - Производни гасовод
  - Продуктовод планирани
  - Продуктовод CO2
  - Нафтовод - магистрални
  - Нафтовод планирани
  - Производни нафтовод
  - Главно разводно чвориште - ГРЧ
  - Примопредајна станица
  - Хидротермалне бушотине
- Електронска комуникациона инфраструктура**
- Оптички кабл
  - Оптички кабл планирано
  - РР линкови
  - Радио база станица (РБС)
- ЗАШТИТА ЖИВОТНЕ СРЕДИНЕ**
- Деградациони пунктови**
- SEVESO - вишег реда
- Мере заштите живоне средине**
- Насип
  - Лансирна (противградна) станица
  - Зона заштите око лансирне (противградне) станице 500m

- УКРШТАЈИ ПЛАНИРАНОГ НАФТОВОДА СА:**
- Укрштаји са саобраћајном инфраструктуром
  - Укрштаји са енергетском инфраструктуром
  - Укрштаји са електроенергетском инфраструктуром
  - Укрштаји са електронско комуникационом инфраструктуром
  - Укрштаји са водном инфраструктуром
- ПРИРОДНА ДОБРА**
- Заштићена подручја**
- Специјални резерват природе
  - Парк природе
  - Предео изузетних одлика
  - Заштићено станиште
- Станишта заштићених и строго заштићених врста**
- Станишта заштићених и строго заштићених врста
- Подручја од међународног значаја**
- ИВА подручје
  - ПРА подручје
  - Емералд подручје
- Еколошки коридори**
- Међународни еколошки коридор
  - Регионални еколошки коридор
  - Локални еколошки коридор
- КУЛТУРНА ДОБРА**
- Археолошки локалитети

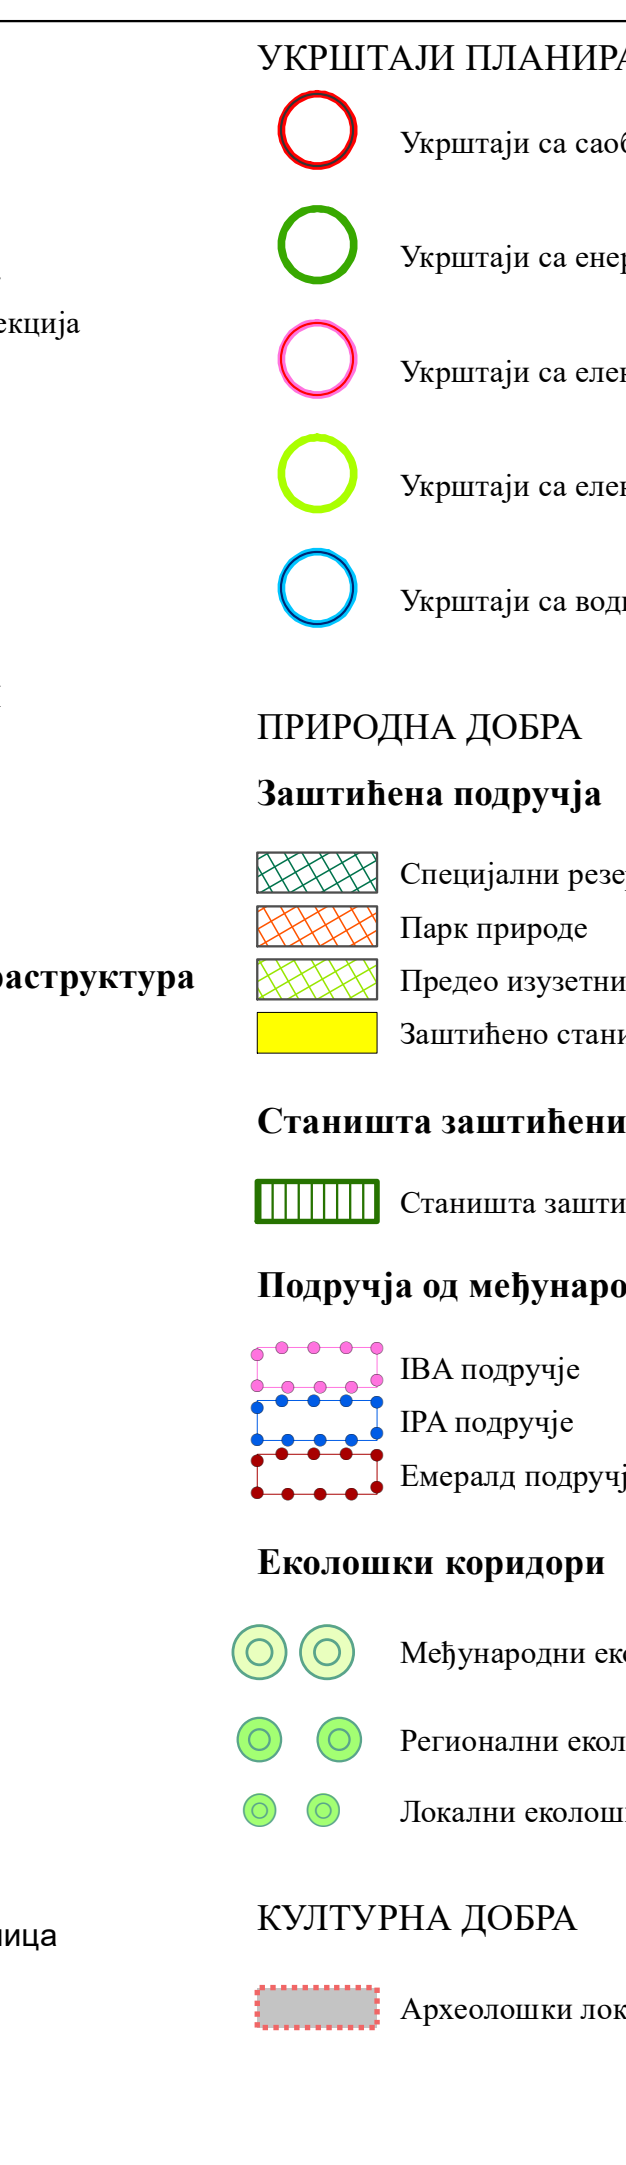

РЕПУБЛИКА СРБИЈА  
Агенција за просторно планирање и урбанизам  
Републике Србије

**Просторни план подручја посебне намене  
инфраструктурног коридора нафтовода  
граница Мађарске – Нови Сад  
са елементима детаљне регулације**

Реферална карта 4  
**ДЕТАЉНА РАЗРАДА ПРОСТОРНОГ ПЛАНА  
ПОСЕБНА НАМЕНА ПРОСТОРА  
И СИНХРОН ПЛАН**

P = 1 : 5000

ЛИСТ 4.23

---

**ЈП ЗАВОД ЗА УРБАНИЗАМ ВОЈВОДИНЕ**  
**PE URBAN AND SPATIAL PLANNING INSTITUTE OF VOJVODINA**

в.д.директора  
ПРЕДРАГ КНЕЖЕВИЋ, дипл. правник  
одговорни планери  
МИЛАН ЖИЖИЋ, дипл. инж. маш.  
НАТАША СИМИЧИЋ, маг. просторни планер

Београд / Нови Сад, 2024. године