

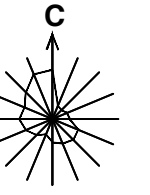


# ИЗМЕНЕ И ДОПУНЕ ПЛАНА ГЕНЕРАЛНЕ РЕГУЛАЦИЈЕ НАСЕЉА БЕЧЕЈ

НАЦРТ

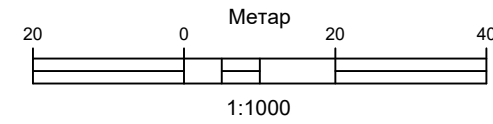

ЕЛЕКТРОЕНЕРГЕТСКА И ЕЛЕКТРОНСКА КОМУНИКАЦИОНА  
ИНФРАСТРУКТУРА

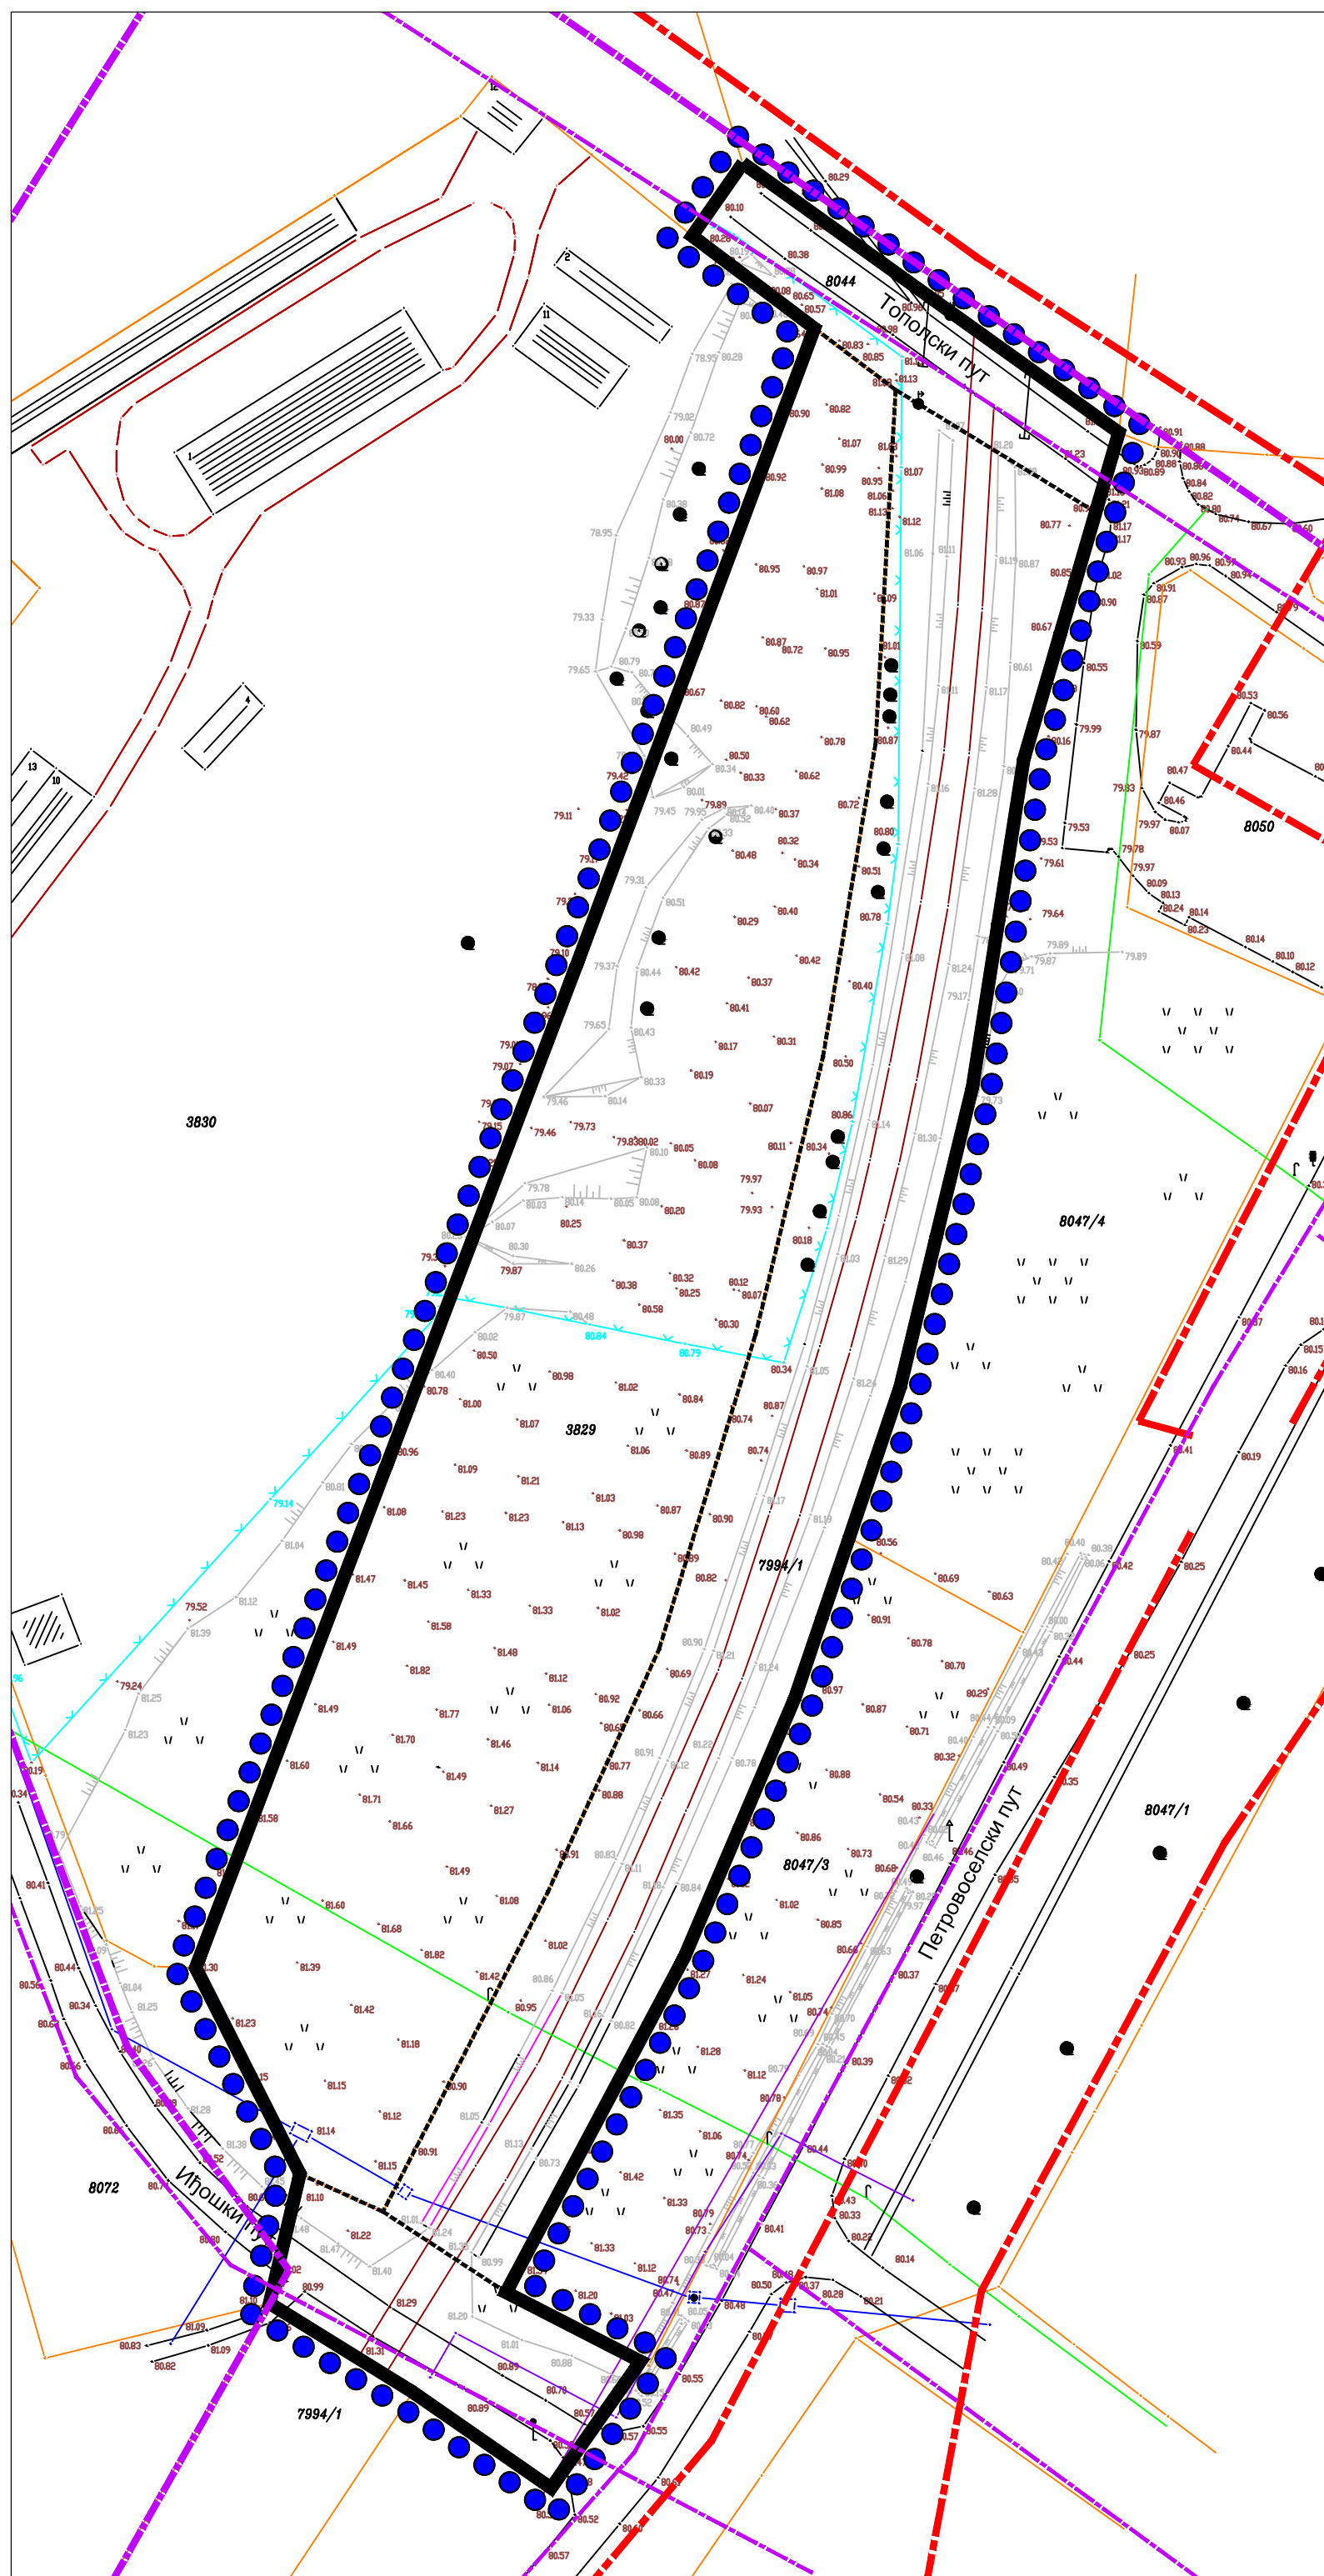

ЕЛЕКТРОЕНЕРГЕТСКА ИНФРАСТРУКТУРА

— 20 (10) кВ ДВ (КАБЛ) / ПЛАНИРАНИ 20 кВ ДВ (КАБЛ)



ЕЛЕКТРОНСКА КОМУНИКАЦИОНА ИНФРАСТРУКТУРА

— ЕК КАБЛОВИ I РЕДА

— ЕК МРЕЖА

— РЕГУЛАЦИОНА ЛИНИЈА

●●●● ГРАНИЦА ОБУХВАТА ИЗМЕНА И ДОПУНА ПЛАНА

НОСИЛАЦ ИЗРАДЕ ПЛАНА	 ОПШТИНА БЕЧЕЈ	Печат и потпис:
	ОВЛАШЋЕНО ЛИЦЕ:	
ОБРАЂИВАЧ	 ЈП ЗАВОД ЗА УРБАНИЗАМ ВОЈВОДИНЕ ВД ДИРЕКТОРА: ПРЕДРАГ КНЕЖЕВИЋ, дипл.правник ПОМОЋНИК ДИРЕКТОРА: мр ВЛАДИМИР ПИХЛЕР, дипл.инж.арх.	Печат и потпис:
НАЗИВ ПЛАНА	ИЗМЕНЕ И ДОПУНЕ ПЛАНА ГЕНЕРАЛНЕ РЕГУЛАЦИЈЕ НАСЕЉА БЕЧЕЈ	
НАЗИВ КАРТЕ	ЕЛЕКТРОЕНЕРГЕТСКА И ЕЛЕКТРОНСКА КОМУНИКАЦИОНА ИНФРАСТРУКТУРА	
ОДГОВОРНИ УРБАНИСТА	ТАЊА КОВАЧЕВИЋ, маст. инж. арх.	Печат и потпис:
САРАДНИЦИ	МАРИНКО ГИЗДАВИЋ, инж. ел.      МАРИЈА ЗЕЦ, маст. инж. саобр.	
Е-2955	Размера: 1:1000	Датум: децембар 2024.
		Број листа: 10.3.