

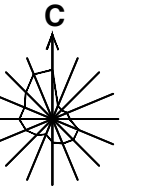


ИЗМЕНЕ И ДОПУНЕ ПЛАНА ГЕНЕРАЛНЕ РЕГУЛАЦИЈЕ НАСЕЉА БЕЧЕЈ

НАЦРТ

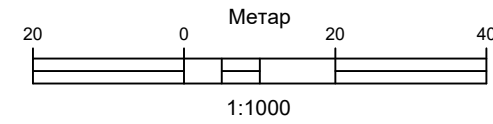

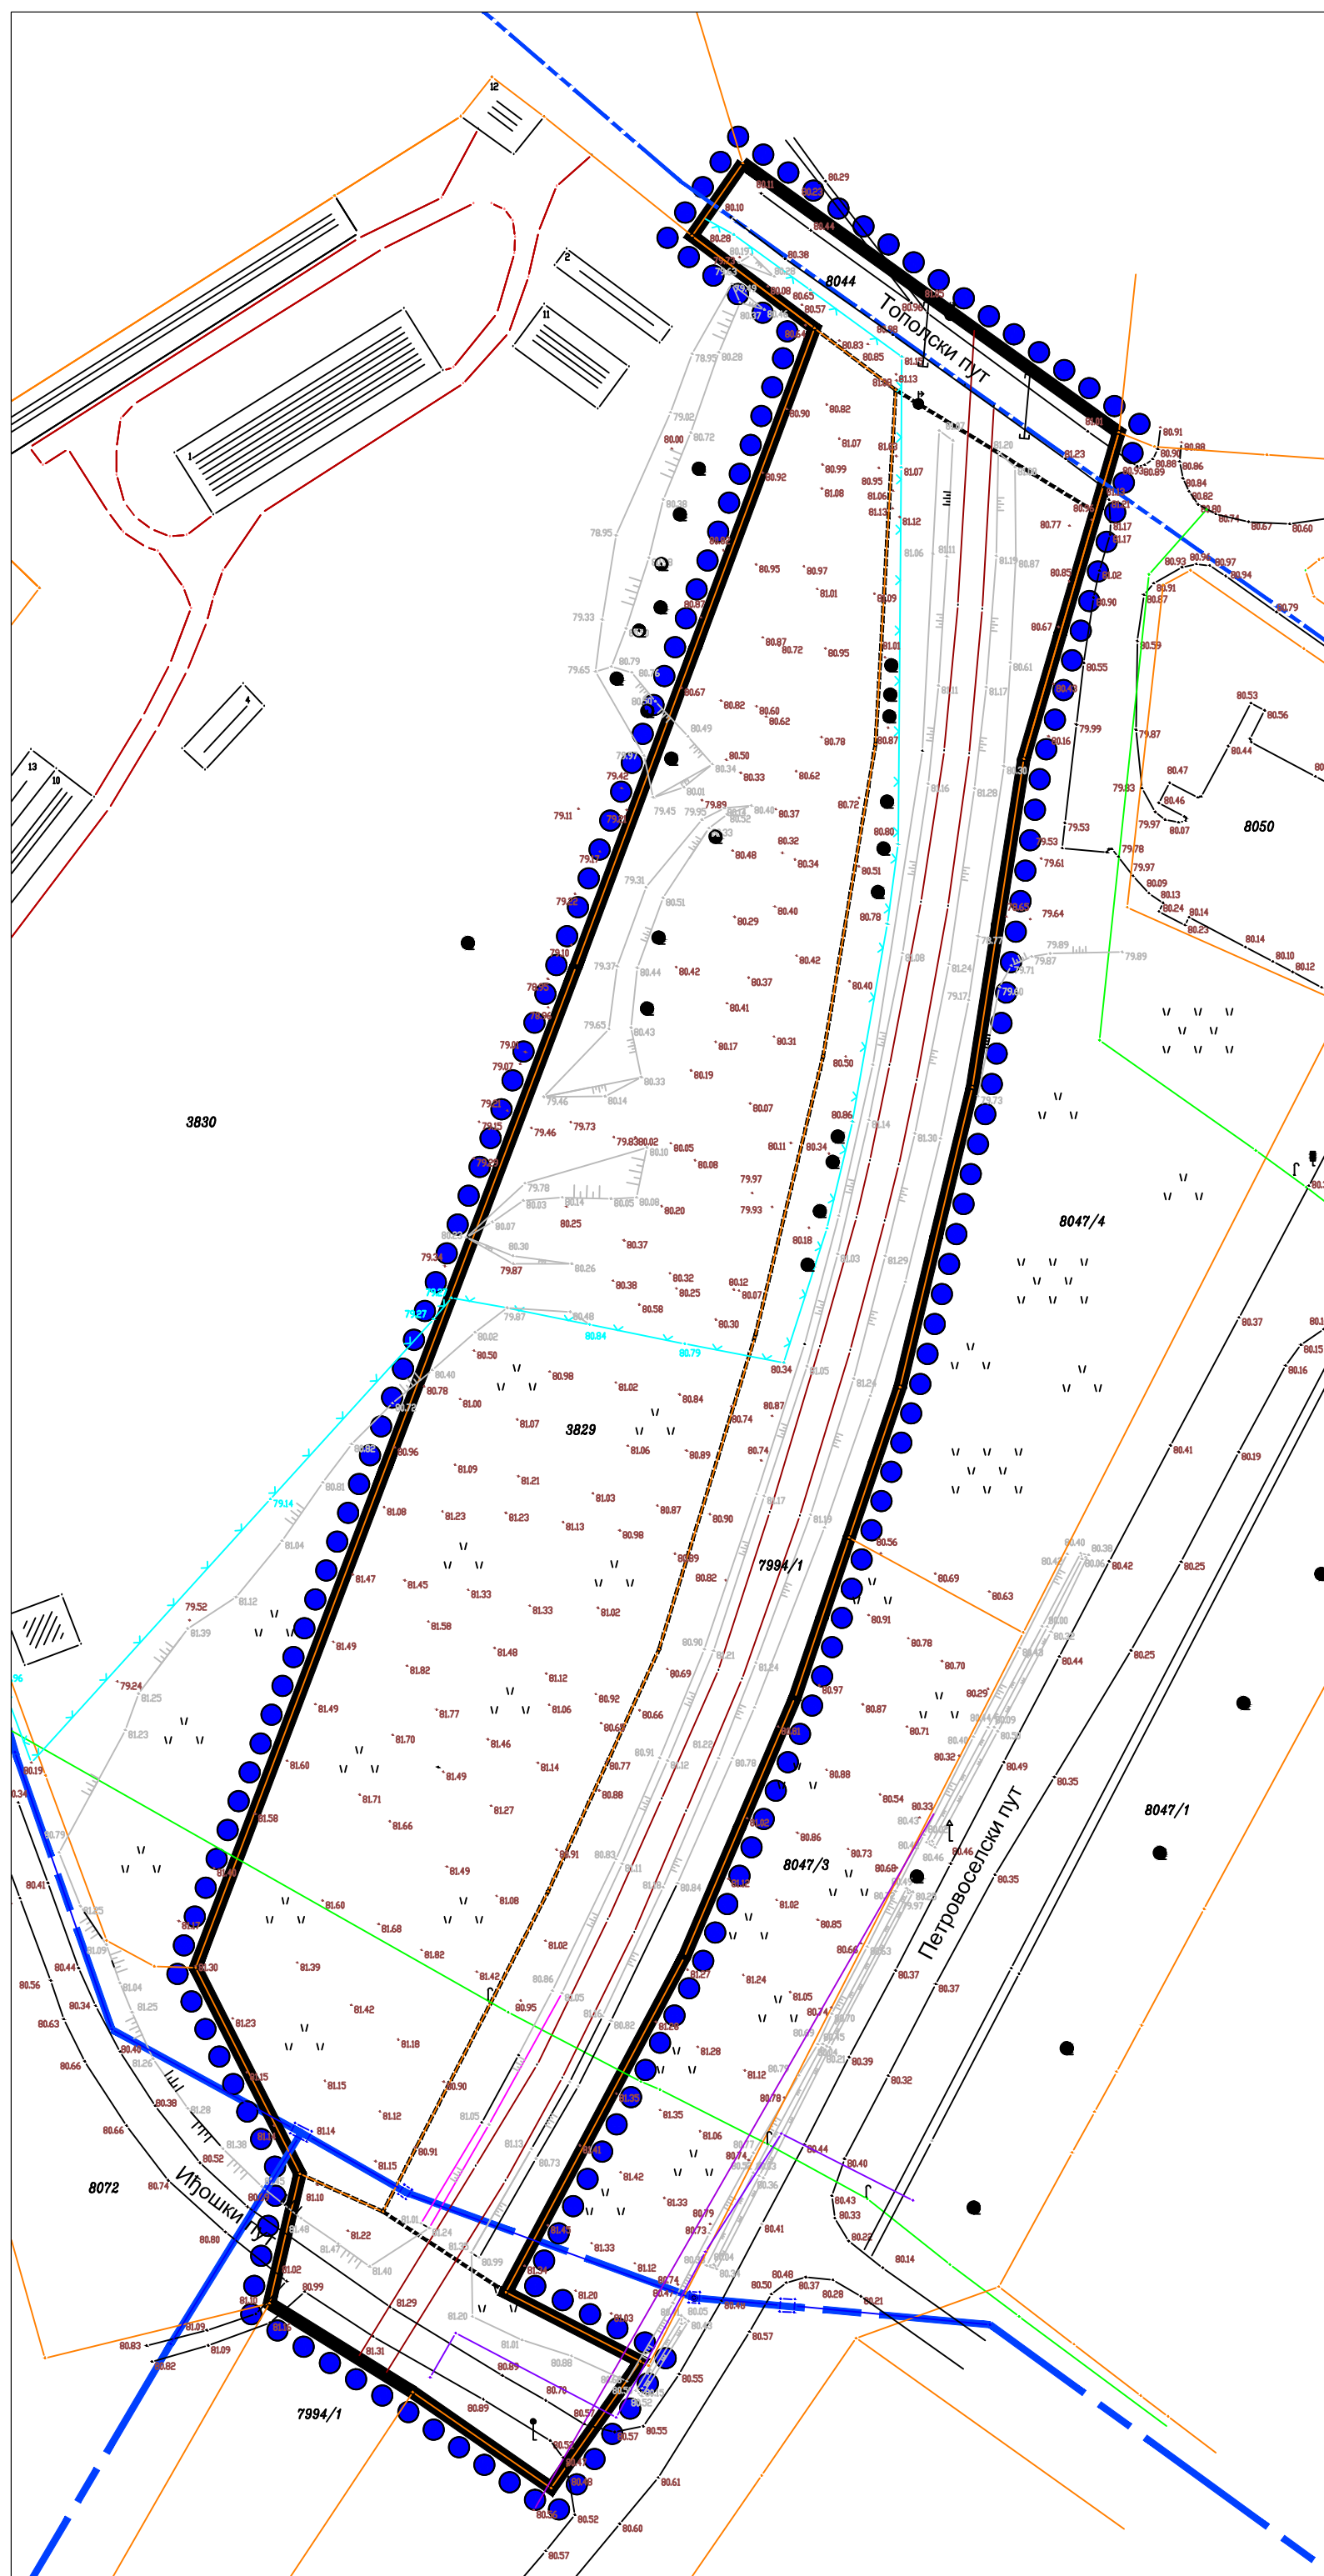

ВОДОПРИВРЕДНА ИНФРАСТРУКТУРА - СНАБДЕВАЊЕ ВОДОМ



— МАГИСТРАЛНИ ВОДОВОД - ПОСТОЈЕЋИ

— РЕГУЛАЦИОНА ЛИНИЈА

● ГРАНИЦА ОБУХВАТА ИЗМЕНА И ДОПУНА ПЛАНА

НОСИЛАЦ ИЗРАДЕ ПЛАНА	 ОПШТИНА БЕЧЕЈ ОВЛАШЋЕНО ЛИЦЕ:	Печат и потпис:
ОБРАЂИВАЧ	 ЈП ЗАВОД ЗА УРБАНИЗАМ ВОЈВОДИНЕ ВД ДИРЕКТОРА: ПРЕДРАГ КНЕЖЕВИЋ, дипл.правник ПОМОЋНИК ДИРЕКТОРА: мр ВЛАДИМИР ПИХЛЕР, дипл.инж.арх.	Печат и потпис:
НАЗИВ ПЛАНА	ИЗМЕНЕ И ДОПУНЕ ПЛАНА ГЕНЕРАЛНЕ РЕГУЛАЦИЈЕ НАСЕЉА БЕЧЕЈ	
НАЗИВ КАРТЕ	ВОДОПРИВРЕДНА ИНФРАСТРУКТУРА - СНАБДЕВАЊЕ ВОДОМ	
ОДГОВОРНИ УРБАНИСТА	ТАЊА КОВАЧЕВИЋ, маст. инж. арх.	Печат и потпис:
САРАДНИЦИ	ЗОРАН КОРДИЋ, дипл. инж. саобр. МАРИЈА ЗЕЦ, маст. инж. саобр.	
E-2955	Размера: 1:1000	Датум: децембар 2024.
		Број листа: 6.3.