

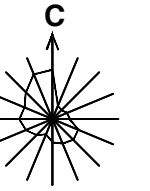


ИЗМЕНЕ И ДОПУНЕ ПЛАНА ГЕНЕРАЛНЕ РЕГУЛАЦИЈЕ НАСЕЉА БЕЧЕЈ

НАЦРТ

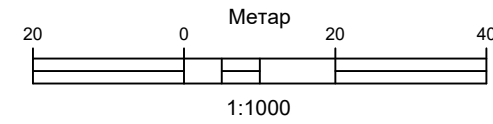

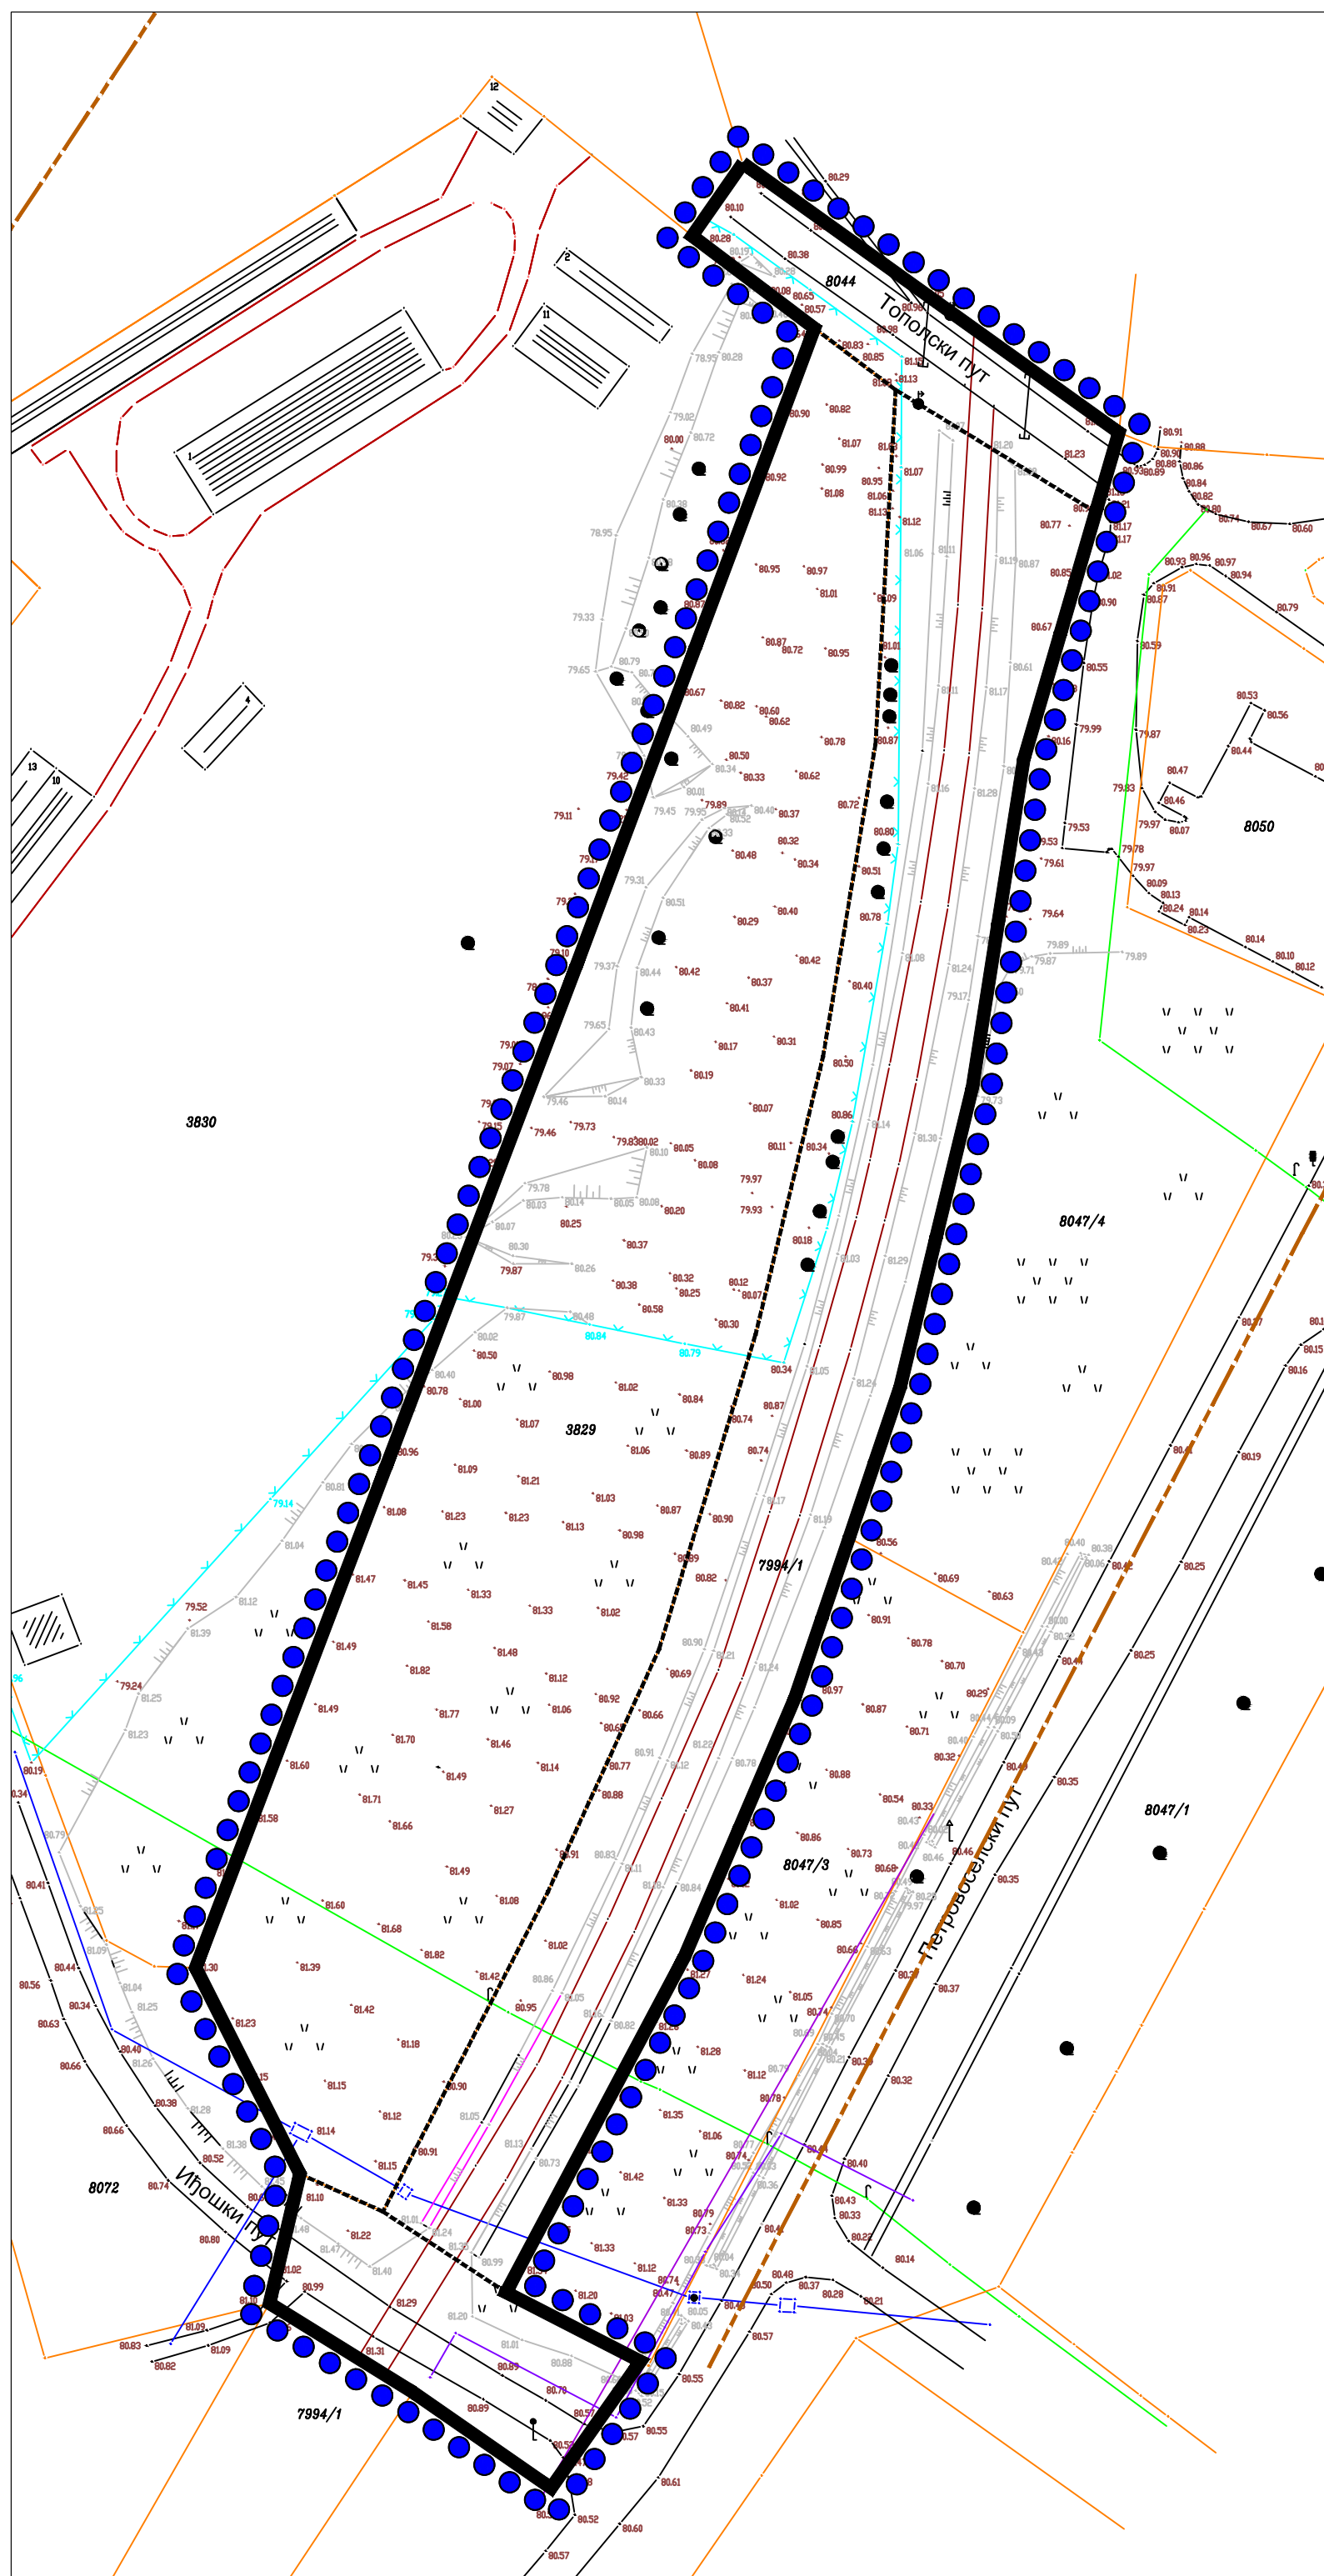

ВОДОПРИВРЕДНА ИНФРАСТРУКТУРА - КАНАЛИЗАЦИЈА
ОТПАДНИХ ВОДА



КАНАЛИЗАЦИЈА - ПЛАНИРАНА

РЕГУЛАЦИОНА ЛИНИЈА

ГРАНИЦА ОБУХВАТА ИЗМЕНА И ДОПУНА ПЛАНА

НОСИЛАЦ ИЗРАДЕ ПЛАНА	 ОПШТИНА БЕЧЕЈ ОВЛАШЋЕНО ЛИЦЕ:	Печат и потпис:	
ОБРАЂИВАЧ	 ЈП ЗАВОД ЗА УРБАНИЗАМ ВОЈВОДИНЕ ВД ДИРЕКТОРА: ПРЕДРАГ КНЕЖЕВИЋ, дипл.правник ПОМОЋНИК ДИРЕКТОРА: мр ВЛАДИМИР ПИХЛЕР, дипл.инж.арх.	Печат и потпис:	
НАЗИВ ПЛАНА	ИЗМЕНЕ И ДОПУНЕ ПЛАНА ГЕНЕРАЛНЕ РЕГУЛАЦИЈЕ НАСЕЉА БЕЧЕЈ		
НАЗИВ КАРТЕ	ВОДОПРИВРЕДНА ИНФРАСТРУКТУРА - КАНАЛИЗАЦИЈА ОТПАДНИХ ВОДА		
ОДГОВОРНИ УРБАНИСТА	ТАЊА КОВАЧЕВИЋ, маст. инж. арх.	Печат и потпис:	
САРАДНИЦИ	ЗОРАН КОРДИЋ, дипл. инж. саобр. МАРИЈА ЗЕЦ, маст. инж. саобр.		
E-2955	Размера: 1:1000	Датум: децембар 2024.	Број листа: 7.3.