

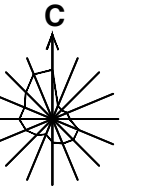


ИЗМЕНЕ И ДОПУНЕ ПЛАНА ГЕНЕРАЛНЕ РЕГУЛАЦИЈЕ НАСЕЉА БЕЧЕЈ

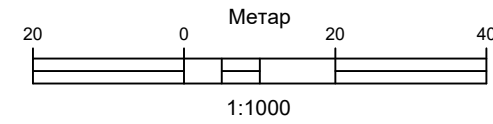

НАЦРТ

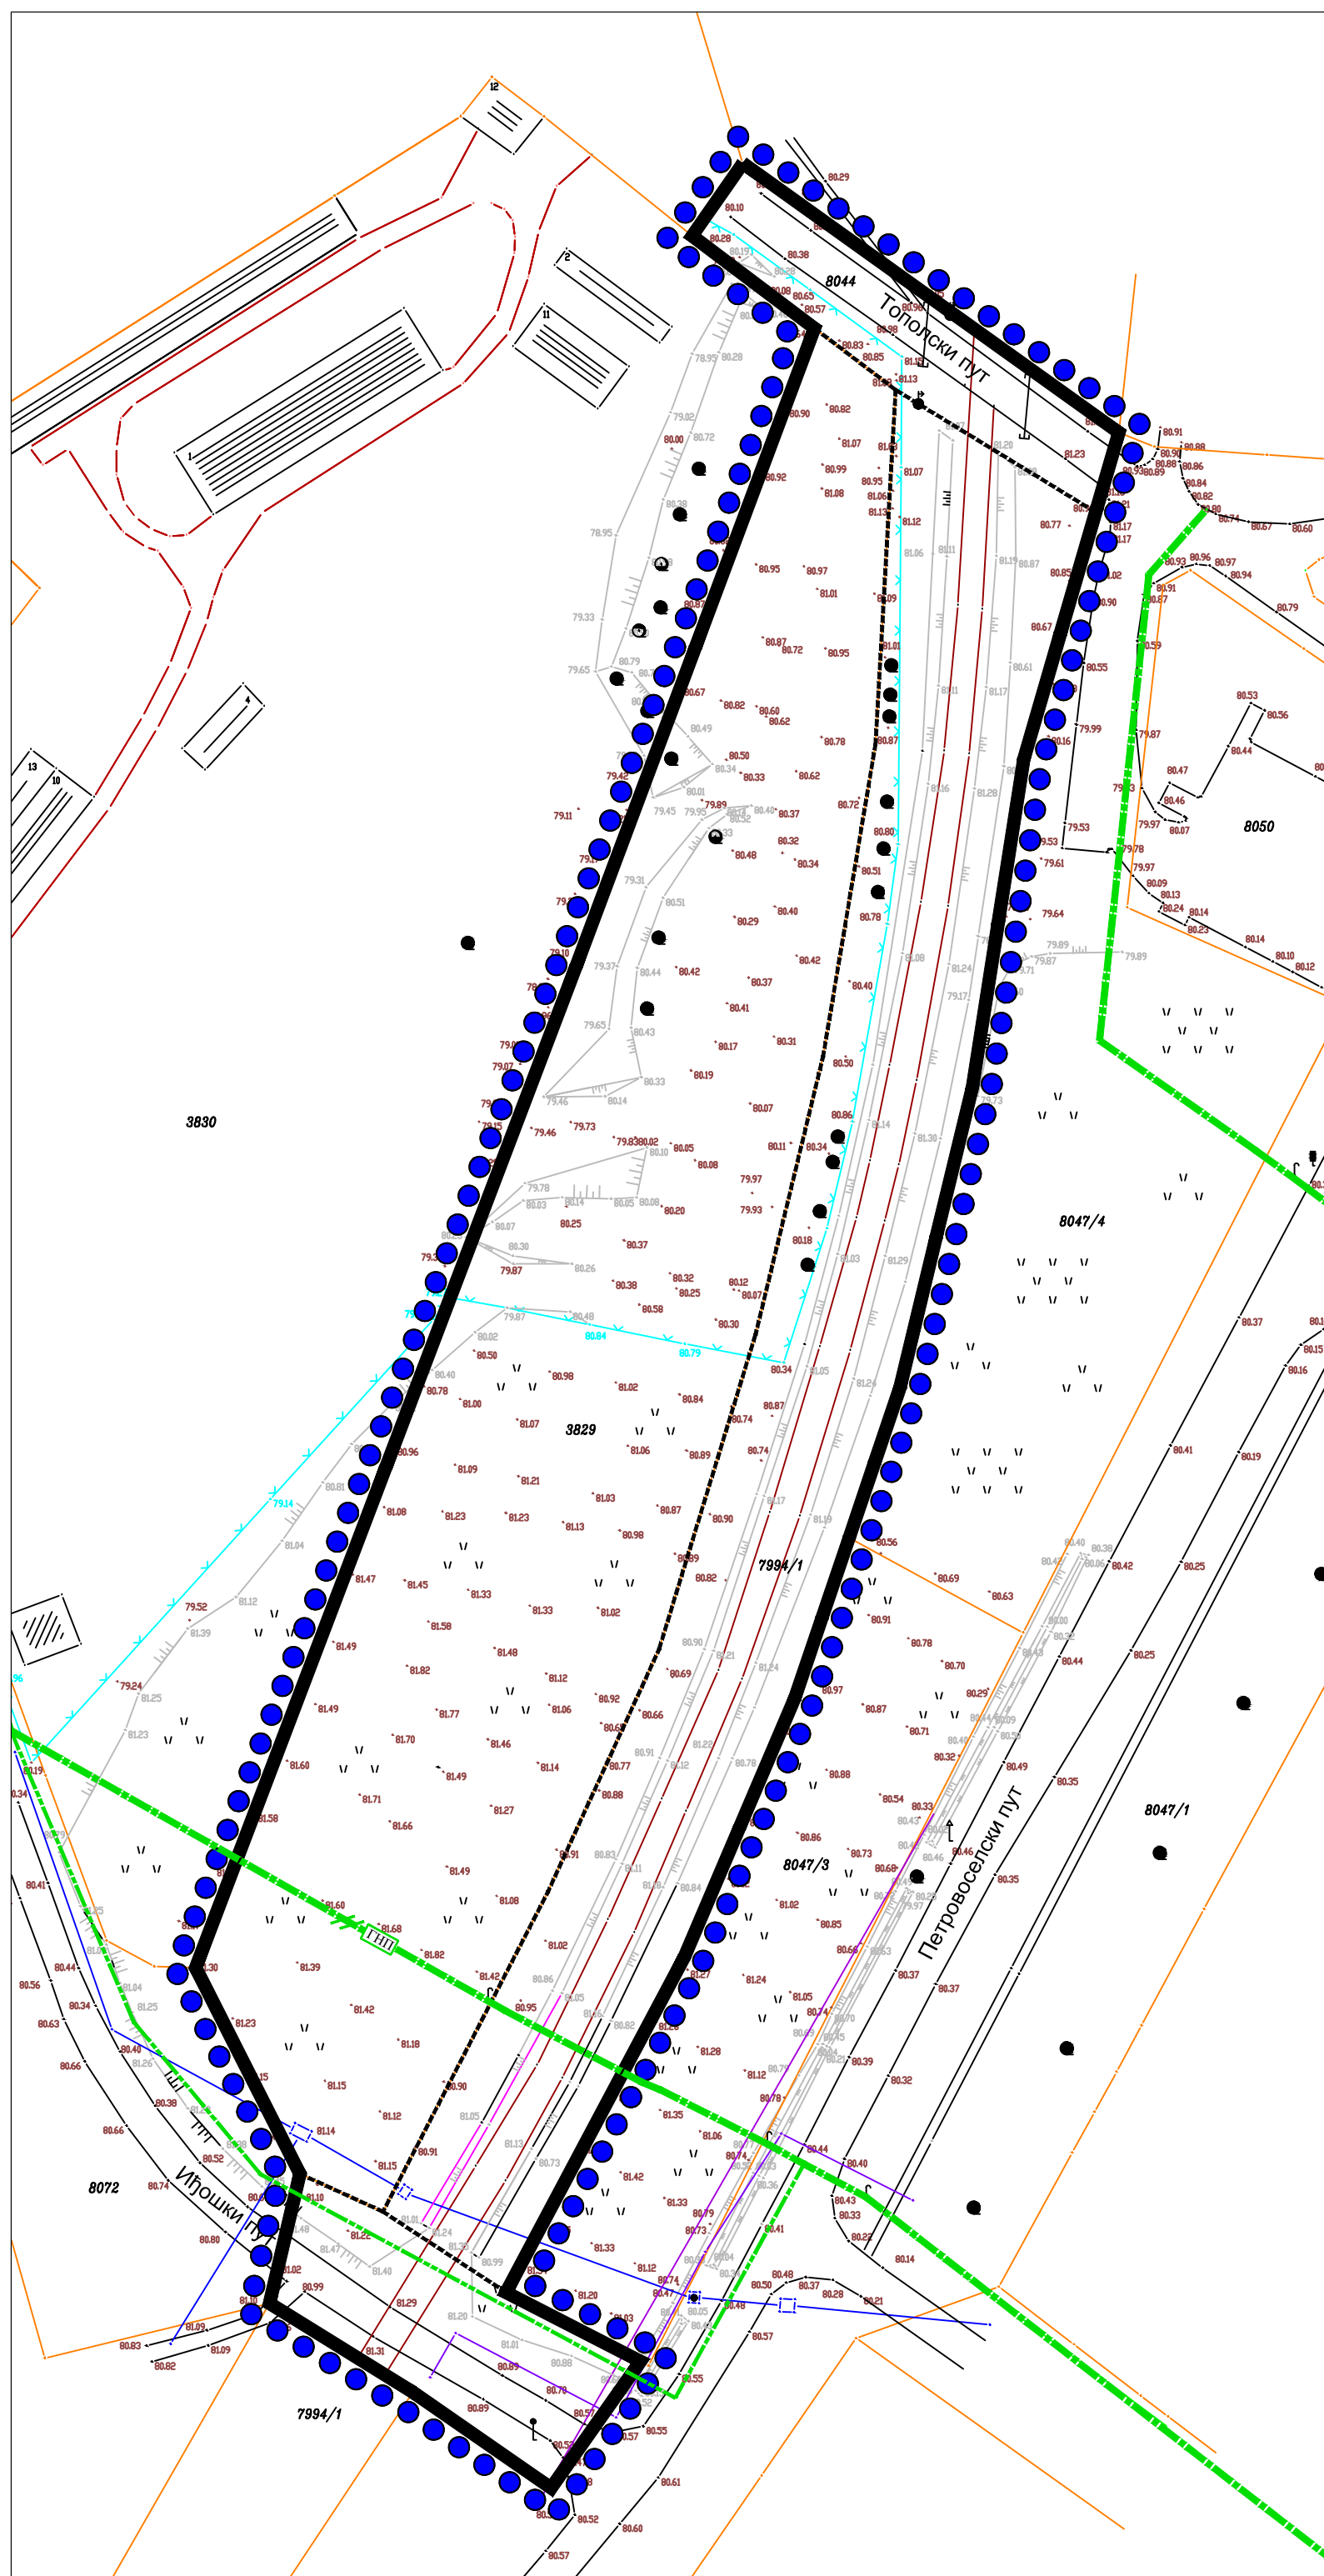

ТЕРМОЕНЕРГЕТСКА ИНФРАСТРУКТУРА



- ГАСОВОД НИСКОГ ПРИТИСКА - ПОСТОЈЕЋИ
- ГАСОВОД НИСКОГ ПРИТИСКА - ЗА УКИДАЊЕ
- ГАСОВОД НИСКОГ ПРИТИСКА - ПЛАНИРАНИ
- РЕГУЛАЦИОНА ЛИНИЈА
- ГРАНИЦА ОБУХВАТА ИЗМЕНА И ДОПУНА ПЛАНА

НОСИЛАЦ ИЗРАДЕ ПЛАНА	 ОПШТИНА БЕЧЕЈ ОВЛАШЋЕНО ЛИЦЕ:	Печат и потпис:	
ОБРАЂИВАЧ	 ЈП ЗАВОД ЗА УРБАНИЗАМ ВОЈВОДИНЕ ВД ДИРЕКТОРА: ПРЕДРАГ КНЕЖЕВИЋ, дипл.правник ПОМОЋНИК ДИРЕКТОРА: мр ВЛАДИМИР ПИХЛЕР, дипл.инж.арх.	Печат и потпис:	
НАЗИВ ПЛАНА	ИЗМЕНЕ И ДОПУНЕ ПЛАНА ГЕНЕРАЛНЕ РЕГУЛАЦИЈЕ НАСЕЉА БЕЧЕЈ		
НАЗИВ КАРТЕ	ТЕРМОЕНЕРГЕТСКА ИНФРАСТРУКТУРА		
ОДГОВОРНИ УРБАНИСТА	ТАЊА КОВАЧЕВИЋ, маст. инж. арх.	Печат и потпис:	
САРАДНИЦИ	МИЛАН ЖИЖИЋ, дипл. инж. маш. МАРИЈА ЗЕЦ, маст. инж. саобр. ЗОРАН КОРДИЋ, дипл. инж. саобр.		
E-2955	Размера: 1:1000	Датум: децембар 2024.	Број листа: 9.3.