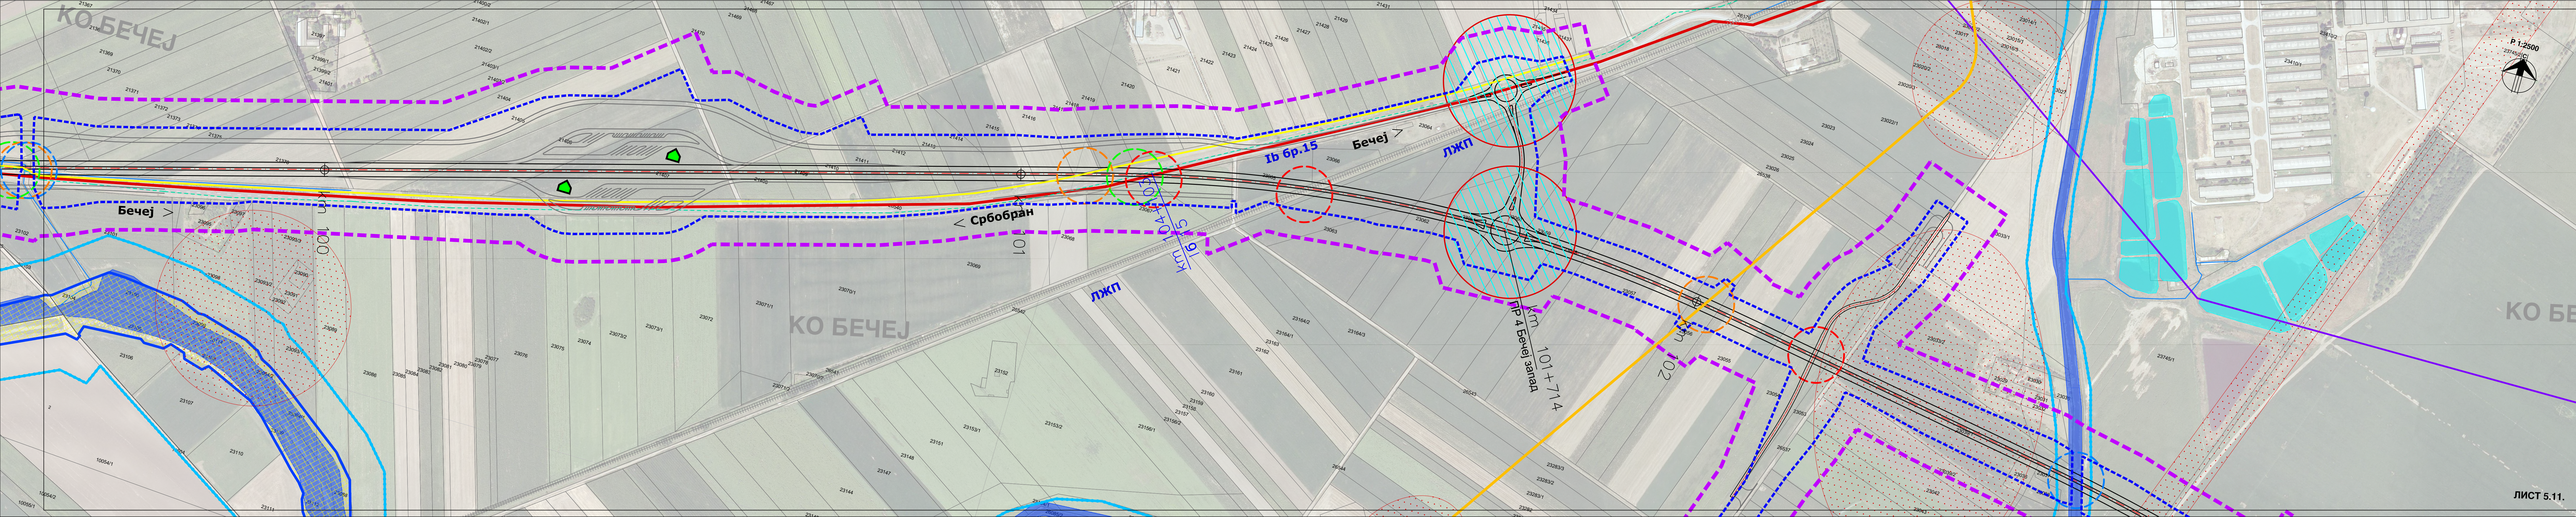
КО БЕЧЕЈ
Бечеј >
Србобран >
Ib бр.15
ЛЖП
km 104+005
km 101+714
ПР.4 Бечеј запад
km 101+100
km 102+
Р 1:2500