



ПЛАН ДЕТАЉНЕ РЕГУЛАЦИЈЕ
КРУЖНЕ РАСКРСНИЦЕ ЗА ПОБОЉШАЊЕ УКРСНОГ МЕСТА
ДРЖАВНОГ ПУТА ПА РЕДА БР.102 (km 75+264) И
ДРЖАВНОГ ПУТА ПА РЕДА БР. 114 (km 0+000), ЧВОР РС 10206,
У КО БАЧКО ГРАДИШТЕ

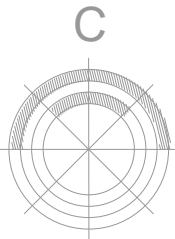

КООРДИНАТЕ ТЕМЕНА		
ОЗНАКА	Y	X
T1	7424041.92	5043313.12
T2	7424084.34	5043329.91
T3	7424172.36	5043239.91
T4	7424158.90	5043285.11
T5	7424137.75	5043449.18
T6	7424141.17	5043403.33

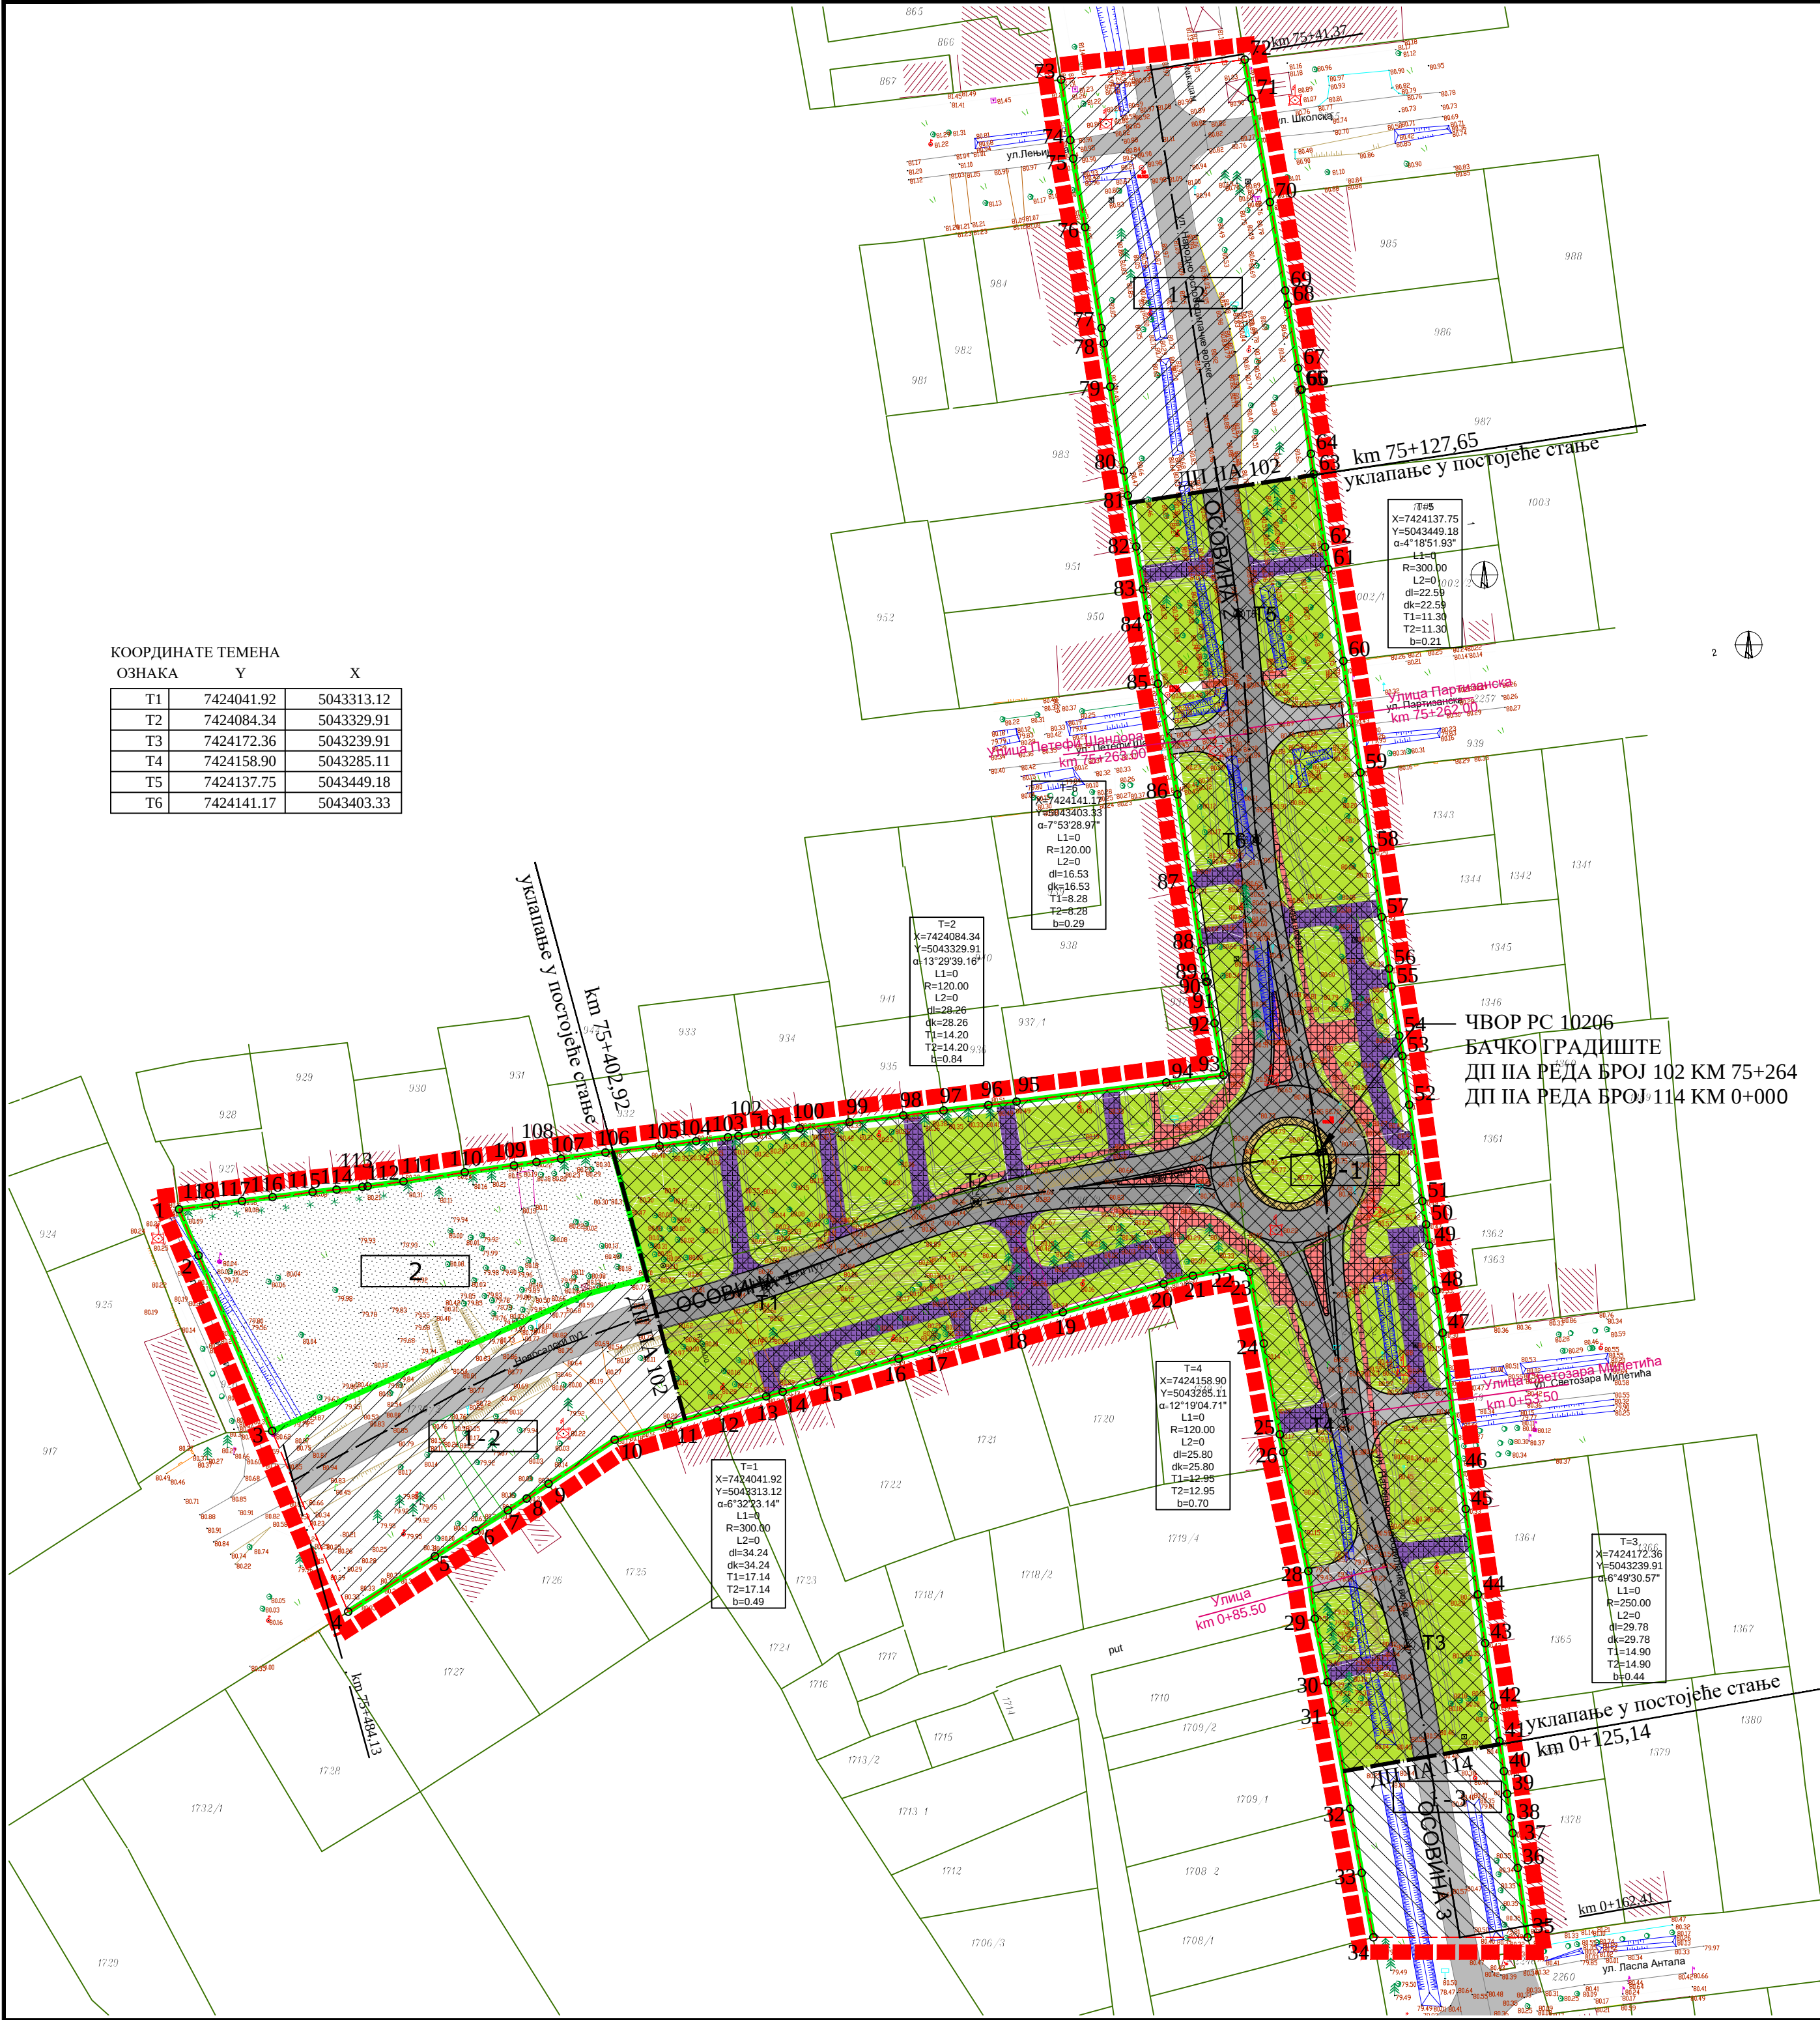

ЛЕГЕНДА

- ГРАНИЦА ПЛАНА ДЕТАЉНЕ РЕГУЛАЦИЈЕ
- ГРАНИЦА ПАРЦЕЛЕ
- БРОЈ ПАРЦЕЛЕ
- ТАЧКЕ ОБУХВАТА
- РЕГУЛАЦИОНА ЛИНИЈА
- ГРАНИЦА УРБАНИСТИЧКЕ ЗОНЕ

ПОВРШИНЕ ЈАВНЕ НАМЕНЕ - ПОДЕЛА НА ЗОНЕ

- 1-1 КРУЖНА РАСКРСНИЦА
- 1-2 КОРИДОР ДРЖАВНОГ ПУТА ПА РЕДА БРОЈ 102
- 1-3 КОРИДОР ДРЖАВНОГ ПУТА ПА РЕДА БРОЈ 114
- 2 ЗАШТИТНО ЗЕЛЕНИЛО

ДЕТАЉНА НАМЕНА САОБРАЋАЈНИХ ПОВРШИНА

- КОЛОВОЗ
- ПРИКЉУЧЦИ НА ДП - УЛИЦЕ
- ПЕШАЧКО-БИЦИКЛИСТИЧКА СТАЗА
- ПРЕЛАЗНИ КОЛОВОЗ
- КОЛСКИ ПРИЛАЗ
- ЗЕЛЕНЕ ПОВРШИНЕ

ПЛАНИРАНА ДЕТАЉНА НАМЕНА ЗЕМЉИШТА, Р 1 :1000

ЕН ISO 9001:2015 ЕН ISO 14001:2015 ISO/IEC 27001:2014 ЕН ISO 50001:2018 ЕН ISO 45001:2018 ЕН ISO 37001:2017 ЕН ISO 22301:2020		ДРУШТВО ЗА ПРОЈЕКТОВАЊЕ И ИНЖЕЊЕРИНГ SIDPROJEKT Д.О.О. Сertifикован од TUVNORD КНЕЗА МИЛОША 2, 22240 ШИД, СРБИЈА; Тел: 022/712-004, 712-044; Факс: 716-020; Е-mail: office@sidprojekt.rs; www.sidprojekt.rs	
ОБРАЂИВАЧ SIDPROJEKT		НОСИЛАЦ ИЗРАДЕ ПЛАНА: ОПШТИНА БЕЧЕЈ, ОПШТИНСКА УПРАВА ОПШТИНЕ БЕЧЕЈ, Одселе за урбанизам, грађевинарство, комуналне послове, имовинско-правне послове, саобраћај и инспекцијски надзор	
ДИРЕКТОР бр. лич. 200 1041 08	Сања Спасојевић, дипл.инж.арх.	ОДГОВОРНИ УРБАНИСТА бр. лич. 200 1914 13	Ивана Рудић, дипл.инж.арх.
ОДГОВОРНИ ПРОЈЕКТАНТ		НАЗИВ ПЛАНА: ПДР КРУЖНЕ РАСКРСНИЦЕ ЗА ПОБОЉШАЊЕ УКРСНОГ МЕСТА ДРЖАВНОГ ПУТА ПА РЕДА БР.102 (km 75+264) И ДРЖАВНОГ ПУТА ПА РЕДА БР. 114 (km 0+000), ЧВОР РС 10206, У КО БАЧКО ГРАДИШТЕ	
САРАДНИК		НАЗИВ ЦРТЕЖА: ПЛАНИРАНА ДЕТАЉНА НАМЕНА ЗЕМЉИШТА	
НАРУЧИЛАЦ (ИНВЕСТИТОР):	ЈП "Путеви Србије" Булевар краља Александра 282, Београд	ВРСТА ПЛАНСКЕ ДОКУМЕНТАЦИЈЕ:	БРОЈ ЦРТЕЖА: 3.2.
ДАТУМ: august 2023.	БРОЈ ЕВИДЕНЦИЈЕ: 18/2023-ПДР	РАЗМЕРА: 1:1 000	