



ОЗНАКА	Y	X
1	7423922.47	5043328.34
2	7423926.43	5043318.91
3	7423941.39	5043283.3
4	7423956.81	5043246.58
5	7423974.44	5043257.85
6	7423982.69	5043263.04
7	7423989.24	5043267.16
8	7423993.08	5043269.58
9	7423997.51	5043272.57
10	7424010.94	5043281.49
11	7424021.99	5043284.66
12	7424031.85	5043287.49
13	7424041.72	5043290.31
14	7424045.05	5043291.26
15	7424052.14	5043293.29
16	7424068.59	5043297.99
17	7424075.65	5043299.98
18	7424092.21	5043304.66
19	7424101.93	5043307.41
20	7424122.38	5043313.19
21	7424128.34	5043314.84
22	7424138.33	5043316.6
23	7424139.82	5043315.59
24	7424142.74	5043301.05
25	7424146.03	5043282.59
26	7424146.73	5043279.02
27	7424147.31	5043276.18
28	7424151.81	5043254.85
29	7424153.13	5043245.16
30	7424155.71	5043232.29
31	7424156.78	5043228.28
32	7424160.31	5043206.59
33	7424162.66	5043193.54
34	7424165.01	5043180.49
35	7424196.33	5043180.46
36	7424194.32	5043180.46
37	7424193.31	5043201.65
38	7424192.86	5043204.81
39	7424192.18	5043209.58
40	7424191.51	5043214.22

ОЗНАКА	Y	X
41	7424190.63	5043220.29
42	7424189.59	5043227.49
43	7424187.7	5043240.21
44	7424186.23	5043250.09
45	7424183.75	5043267.45
46	7424182.69	5043274.92
47	7424179.06	5043303.23
48	7424177.76	5043311.81
49	7424176.37	5043320.9
50	7424175.71	5043325.25
51	7424174.98	5043329.99
52	7424172.28	5043349.54
53	7424170.91	5043359.43
54	7424170.27	5043363.52
55	7424168.72	5043373.51
56	7424168.19	5043377.17
57	7424166.69	5043387.65
58	7424164.74	5043401.26
59	7424162.38	5043417
60	7424158.93	5043439.66
61	7424155.89	5043458.33
62	7424155.2	5043462.78
63	7424152.9	5043477.57
64	7424152.31	5043481.73
65	7424150.15	5043494.69
66	7424150.45	5043494.74
67	7424149.74	5043499.08
68	7424147.62	5043512.01
69	7424147.13	5043514.87
70	7424144.04	5043532.81
71	7424140.3	5043553.86
72	7424138.89	5043561.77
73	7424101.6	5043557.71
74	7424103.48	5043545.41
75	7424104.05	5043541.66
76	7424106.47	5043527.72
77	7424109.82	5043507.26
78	7424110.28	5043504.17
79	7424111.6	5043495.33
80	7424114.33	5043478.35

ОЗНАКА	Y	X
81	7424115.14	5043473.27
82	7424116.84	5043462.87
83	7424118.25	5043454.22
84	7424119.14	5043448.6
85	7424121.29	5043435.02
86	7424125.21	5043412.55
87	7424128.15	5043393.3
88	7424130.07	5043380.76
89	7424130.87	5043375.51
90	7424131.02	5043374.51
91	7424131.34	5043374.51
92	7424132.78	5043366.1
93	7424134.6	5043355.54
94	7424122.96	5043354.05
95	7424092.53	5043350.16
96	7424086.81	5043349.47
97	7424077.73	5043348.38
98	7424069.54	5043347.37
99	7424058.62	5043346.03
100	7424048.46	5043344.75
101	7424039.51	5043343.62
102	7424036.07	5043343.19
103	7424033.95	5043342.93
104	7424027.47	5043342.12
105	7424020.03	5043341.19
106	7424009.05	5043339.85
107	7424000.03	5043338.58
108	7423995.03	5043337.87
109	7423990.47	5043337.23
110	7423980.5	5043335.82
111	7423968.03	5043333.96
112	7423960.75	5043332.97
113	7423959.72	5043332.86
114	7423954.46	5043332.32
115	7423949.47	5043331.81
116	7423941.45	5043330.79
117	7423935.25	5043329.99
118	7423929.94	5043329.31

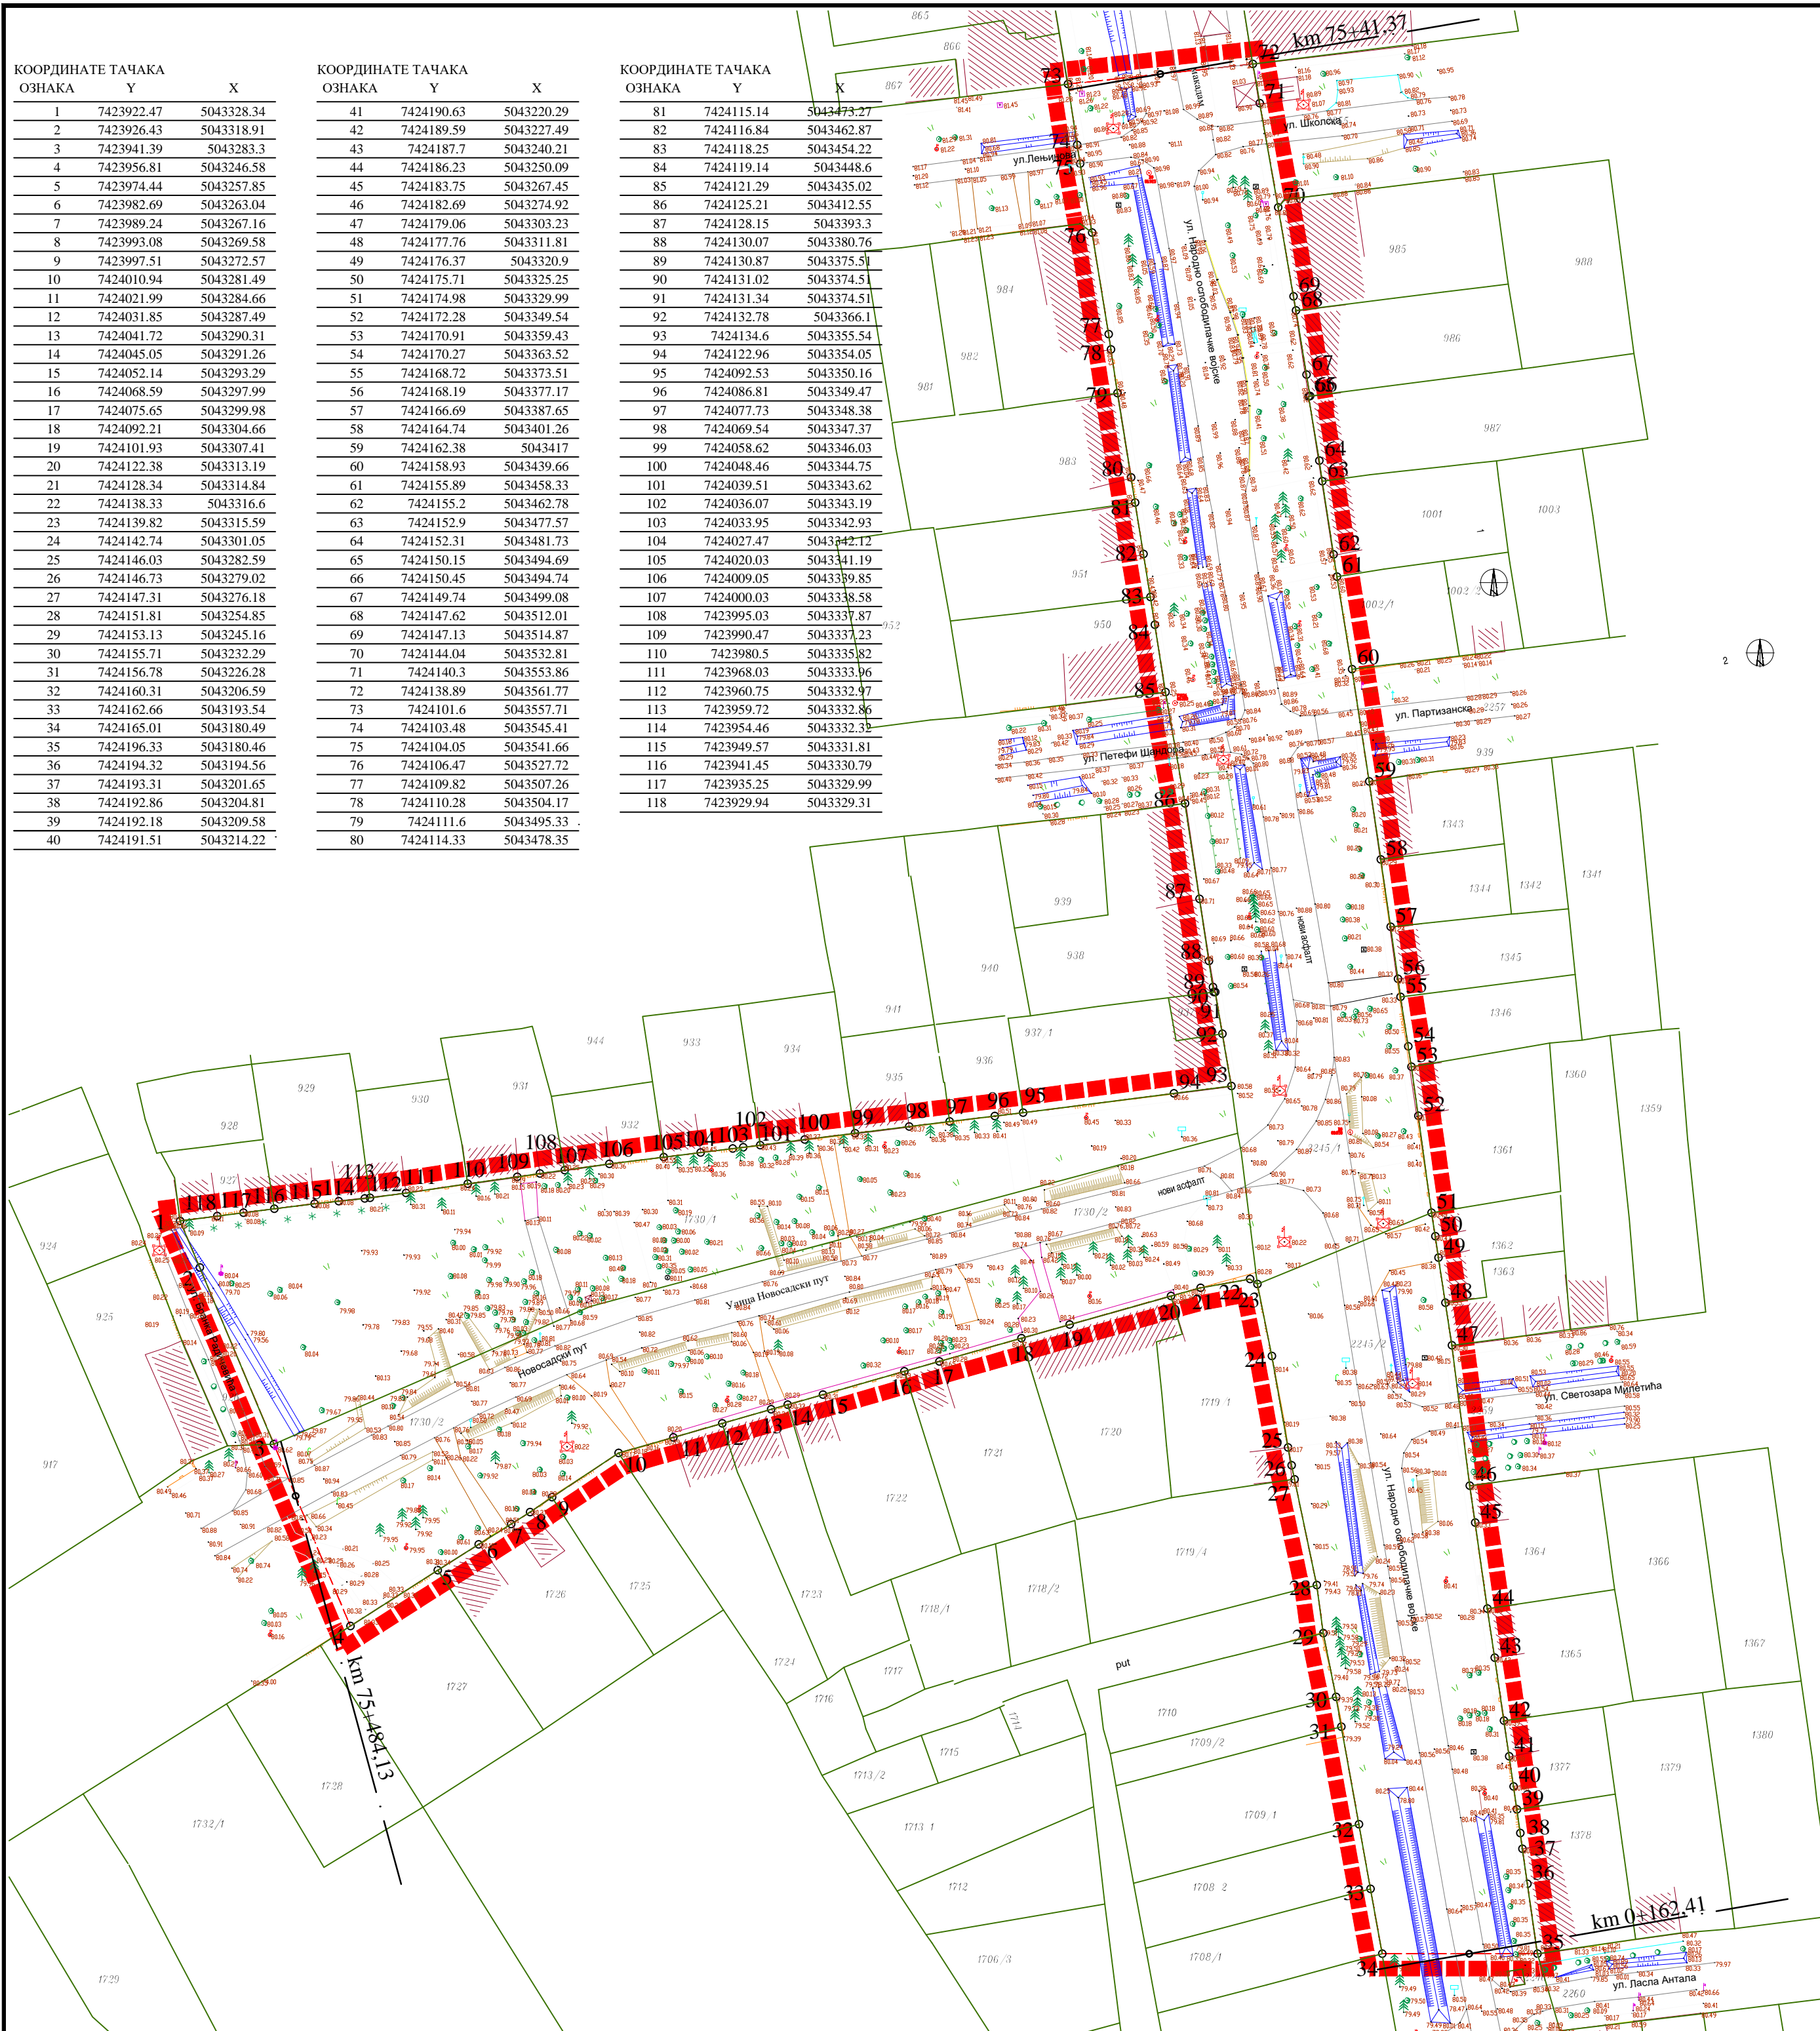

**ПЛАН ДЕТАЉНЕ РЕГУЛАЦИЈЕ
КРУЖНЕ РАСКРСНИЦЕ ЗА ПОБОЉШАЊЕ УКРСНОГ МЕСТА
ДРЖАВНОГ ПУТА ПА РЕДА БР.102 (km 75+264) И
ДРЖАВНОГ ПУТА ПА РЕДА БР. 114 (km 0+000), ЧВОР РС 10206,
У КО БАЧКО ГРАДИШТЕ**

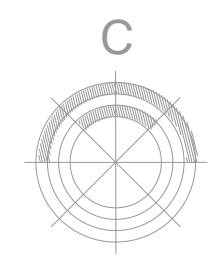

ЛЕГЕНДА

- ГРАНИЦА ПЛАНА ДЕТАЉНЕ РЕГУЛАЦИЈЕ
- ГРАНИЦА ПАРЦЕЛЕ
- 1730 / 2 БРОЈ ПАРЦЕЛЕ
- 1-118 ТАЧКЕ ОБУХВАТА

**КАТАСТАРСКО-ТОПОГРАФСКИ ПЛАН СА ГРАНИЦОМ
ОБУХВАТА ПЛАНА, Р 1 :1000**

EN ISO 9001:2015 EN ISO 14001:2015 ISO/IEC 27001:2014 EN ISO 50001:2018 EN ISO 45001:2018 EN ISO 37001:2017 EN ISO 22301:2020		Сертификован од 	ДРУШТВО ЗА ПРОЈЕКТОВАЊЕ И ИНЖЕЊЕРИНГ SIDPROJEKT Д.О.О.
КНЕЗА МИЛОША 2, 22240 ШИД, СРБИЈА; Тел: 022712-004, 712-044; Факс: 716-020; Е-mail: office@sidprojekt.rs; www.sidprojekt.rs			
ОБРАЂИВАЧ	SIDPROJEKT	НОСИЛАЦ ИЗРАДЕ ПЛАНА: ОПШТИНА БЕЧЕЈ, ОПШТИНСКА УПРАВА ОПШТИНЕ БЕЧЕЈ, Одељење за урбанизам, грађевинарство, комуналне послове, имовинско-правне послове, саобраћај и инспекцијски надзор	
ДИРЕКТОР	Сњага Спасојевић, дипл.инж.арх.	<i>Спасојевић</i>	РУКОВОДИЛАЦ ОДЕЉЕЊА: Даниела Дорословачки, магст.инж.арх.
ОДГОВОРНИ УРБАНИСТА	Ивана Рудић, дипл.инж.арх. бр. лиц. 200 1914 13	<i>Рудић</i>	
ОДГОВОРНИ ПРОЈЕКТАНТ			НАЗИВ ПЛАНА: ПДР КРУЖНЕ РАСКРСНИЦЕ ЗА ПОБОЉШАЊЕ УКРСНОГ МЕСТА ДРЖАВНОГ ПУТА ПА РЕДА БР.102 (km 75+264) И ДРЖАВНОГ ПУТА ПА РЕДА БР. 114 (km 0+000), ЧВОР РС 10206, У КО БАЧКО ГРАДИШТЕ
САРАДНИК			
НАРУЧИЛАЦ (ИНВЕСТИТОР):	ЈП "Путеви Србије" Булевар краља Александра 282, Београд		НАЗИВ ЦРТЕЖА: КАТАСТАРСКО-ТОПОГРАФСКИ ПЛАН СА ГРАНИЦОМ ОБУХВАТА ПЛАНА
ДАТУМ: септембар 2023.	БРОЈ ЕВИДЕНЦИЈЕ: 18/2023-ПДР	РАЗМЕРА: 1:1 000	ВРСТА ПЛАНСКЕ ДОКУМЕНТАЦИЈЕ: ПДР
			БРОЈ ЦРТЕЖА: 1