


КООРДИНАТЕ ТАЧАКА			КООРДИНАТЕ ТАЧАКА		
ОЗНАКА	Y	X	ОЗНАКА	Y	X
1	7423922.47	5043328.34	41	7424190.63	5043220.29
2	7423926.43	5043318.91	42	7424189.59	5043227.49
3	7423941.39	5043283.3	43	7424187.7	5043240.21
4	7423956.81	5043246.58	44	7424186.23	5043250.09
5	7423974.44	5043257.85	45	7424183.75	5043267.45
6	7423982.69	5043263.04	46	7424182.69	5043274.92
7	7423989.24	5043267.16	47	7424179.06	5043303.23
8	7423993.08	5043269.58	48	7424177.76	5043311.81
9	7423997.51	5043272.57	49	7424176.37	5043320.9
10	7424010.94	5043281.49	50	7424175.71	5043325.25
11	7424021.99	5043284.66	51	7424174.98	5043329.99
12	7424031.85	5043287.49	52	7424172.28	5043349.54
13	7424041.72	5043290.31	53	7424170.91	5043359.43
14	7424045.05	5043291.26	54	7424170.27	5043363.52
15	7424052.14	5043293.29	55	7424168.72	5043373.51
16	7424068.59	5043297.99	56	7424168.19	5043377.17
17	7424075.65	5043299.98	57	7424166.69	5043387.65
18	7424092.21	5043304.66	58	7424164.74	5043401.26
19	7424101.93	5043307.41	59	7424162.38	5043417
20	7424122.38	5043313.19	60	7424158.93	5043439.66
21	7424128.34	5043314.84	61	7424155.89	5043458.33
22	7424138.33	5043316.6	62	7424155.2	5043462.78
23	7424139.82	5043315.59	63	7424152.9	5043477.57
24	7424142.74	5043301.05	64	7424152.31	5043481.73
25	7424146.03	5043282.59	65	7424150.15	5043494.69
26	7424146.73	5043279.02	66	7424150.45	5043494.74
27	7424147.31	5043276.18	67	7424149.74	5043499.08
28	7424151.81	5043254.85	68	7424147.62	5043512.01
29	7424153.13	5043245.16	69	7424147.13	5043514.87
30	7424155.71	5043232.29	70	7424144.04	5043532.81
31	7424156.78	5043228.28	71	7424140.3	5043553.86
32	7424160.31	5043206.59	72	7424138.89	5043561.77
33	7424162.66	5043193.54	73	7424101.6	5043557.71
34	7424165.01	5043180.49	74	7424103.48	5043545.41
35	7424196.33	5043180.46	75	7424104.05	5043541.66
36	7424194.32	5043194.56	76	7424106.47	5043527.72
37	7424193.31	5043201.65	77	7424109.82	5043507.26
38	7424192.86	5043204.81	78	7424110.28	5043504.17
39	7424192.18	5043209.58	79	7424111.6	5043495.33
40	7424191.51	5043214.22	80	7424114.33	5043478.35

КООРДИНАТЕ ТАЧАКА			КООРДИНАТЕ ТАЧАКА		
ОЗНАКА	Y	X	ОЗНАКА	Y	X
81	7424115.14	5043473.27	91	7424131.34	5043374.51
82	7424116.84	5043462.87	92	7424132.78	5043366.1
83	7424118.25	5043454.22	93	7424134.6	5043355.54
84	7424119.14	5043448.6	94	7424122.96	5043354.05
85	7424121.29	5043435.02	95	7424092.53	5043350.16
86	7424125.21	5043412.55	96	7424086.81	5043349.47
87	7424128.15	5043393.3	97	7424077.73	5043348.38
88	7424130.07	5043380.76	98	7424069.54	5043347.37
89	7424130.87	5043375.51	99	7424058.62	5043346.03
90	7424131.02	5043374.51	100	7424048.46	5043344.75
91	7424131.34	5043374.51	101	7424039.51	5043343.62
92	7424132.78	5043366.1	102	7424036.07	5043343.19
93	7424134.6	5043355.54	103	7424033.95	5043342.93
94	7424122.96	5043354.05	104	7424027.47	5043342.12
95	7424092.53	5043350.16	105	7424020.03	5043341.19
96	7424086.81	5043349.47	106	7424009.05	5043339.85
97	7424077.73	5043348.38	107	7424000.03	5043338.58
98	7424069.54	5043347.37	108	7423995.03	5043337.87
99	7424058.62	5043346.03	109	7423990.47	5043337.23
100	7424048.46	5043344.75	110	7423980.5	5043335.82
101	7424039.51	5043343.62	111	7423968.03	5043333.96
102	7424036.07	5043343.19	112	7423960.75	5043332.97
103	7424033.95	5043342.93	113	7423959.72	5043332.86
104	7424027.47	5043342.12	114	7423954.46	5043332.32
105	7424020.03	5043341.19	115	7423949.57	5043331.81
106	7424009.05	5043339.85	116	7423941.45	5043330.79
107	7424000.03	5043338.58	117	7423935.25	5043329.99
108	7423995.03	5043337.87	118	7423929.94	5043329.31

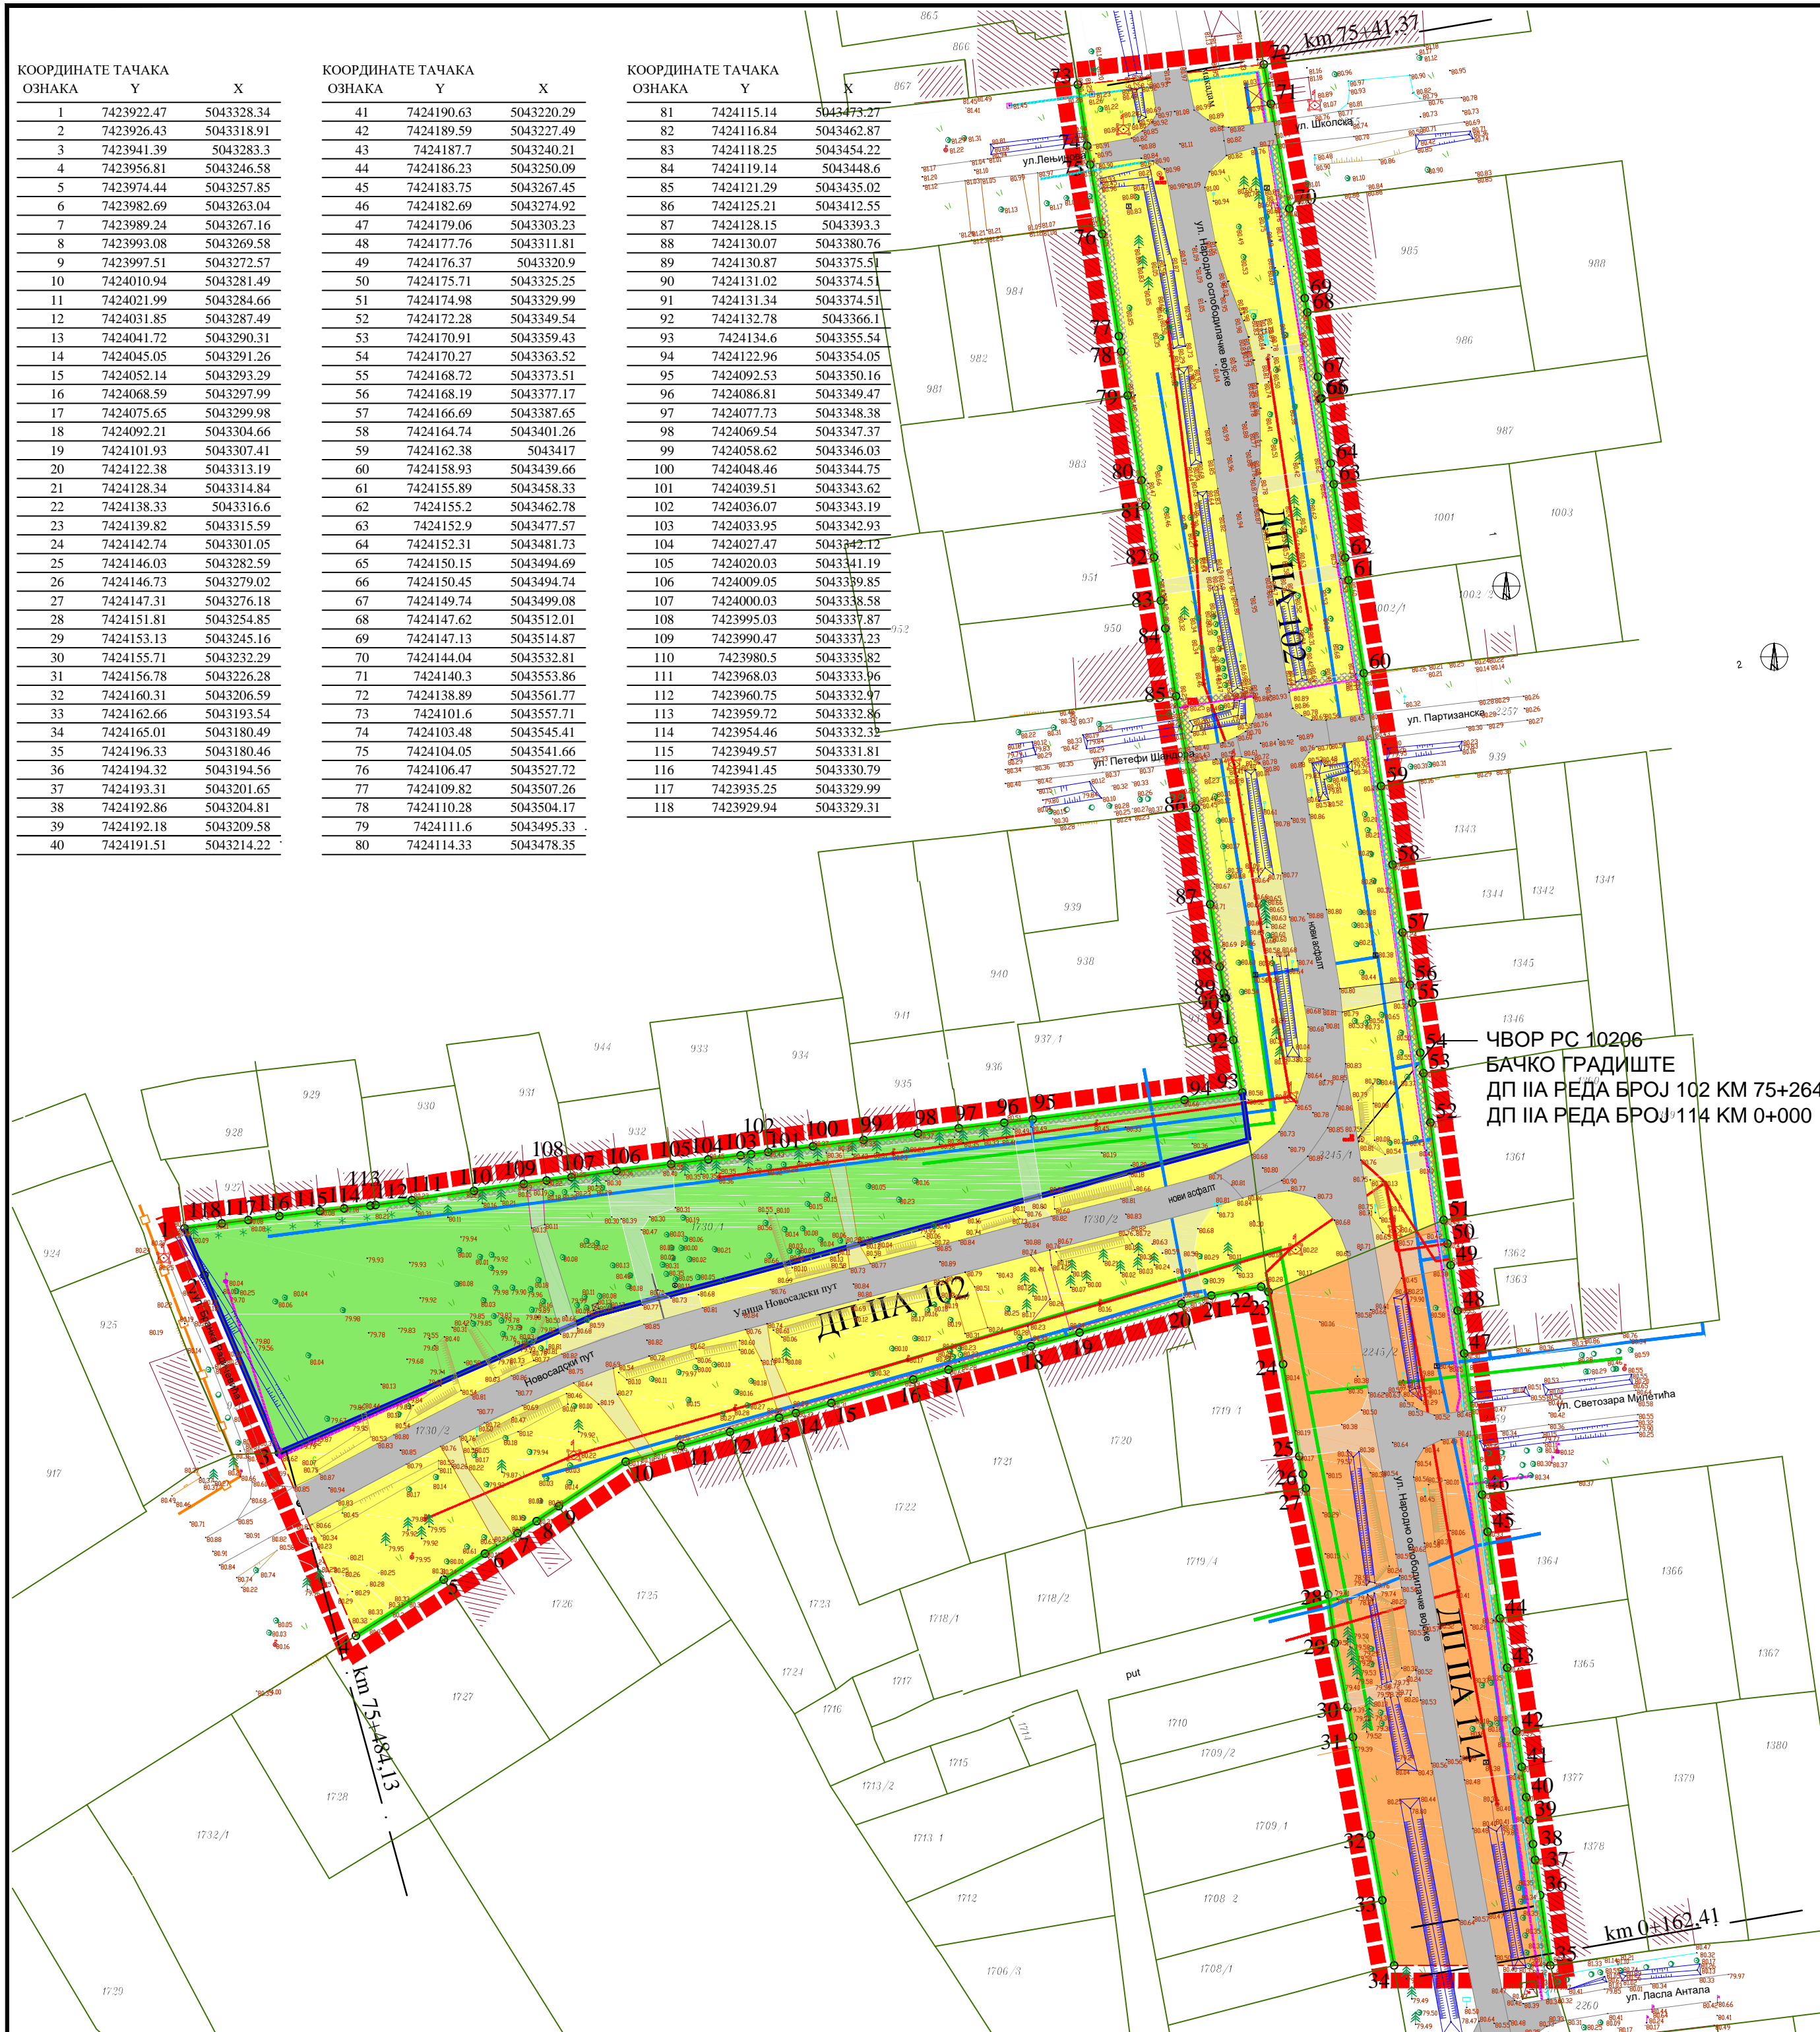


ПЛАН ДЕТАЉНЕ РЕГУЛАЦИЈЕ

КРУЖНЕ РАСКРСНИЦЕ ЗА ПОБОЉШАЊЕ УКРСНОГ МЕСТА

ДРЖАВНОГ ПУТА IIА РЕДА БР.102 (km 75+264) И

ДРЖАВНОГ ПУТА IIА РЕДА БР. 114 (km 0+000), ЧВОР РС 10206,

У КО БАЧКО ГРАДИШТЕ

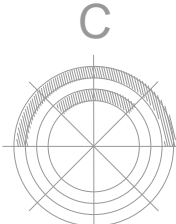

ЛЕГЕНДА

- ГРАНИЦА ПЛАНА ДЕТАЉНЕ РЕГУЛАЦИЈЕ
- ГРАНИЦА ПАРЦЕЛЕ
- БРОЈ ПАРЦЕЛЕ
- ТАЧКЕ ОБУХВАТА
- РЕГУЛАЦИОНА ЛИНИЈА - ПОВРШИНА ЈАВНЕ НАМЕНЕ ОД ПОВРШИНА ОСТАЛЕ НАМЕНЕ
- ГРАНИЦА ЗАШТИТНОГ ПОЈАСА ПУТА
- РЕГУЛАЦИОНА ЛИНИЈА - УНУТАР ПОВРШИНА ЈАВНЕ НАМЕНЕ

ПОВРШИНЕ ЈАВНЕ НАМЕНЕ - ПОДЕЛА НА ЗОНЕ

- КОРИДОР ДРЖАВНОГ ПУТА IIА РЕДА БРОЈ 102
- КОРИДОР ДРЖАВНОГ ПУТА IIА РЕДА БРОЈ 114
- ЗАШТИТНО ЗЕЛЕНИЛО

ДЕТАЉНА НАМЕНА САОБРАЋАЈНИХ ПОВРШИНА

- КОЛОВОЗ
- КОЛСКИ ПРИЛАЗИ
- ПЕШАЧКЕ СТАЗЕ

ПОСТОЈЕЋА ИНФРАСТРУКТУРА

- ЕЛЕКТРОЕНЕРГЕТСКА МРЕЖА
- ТЕЛЕКОМУНИКАЦИОНА МРЕЖА - подземни оптички кабл
- ТЕЛЕКОМУНИКАЦИОНА МРЕЖА - подземни бакарни кабл
- ТЕЛЕКОМУНИКАЦИОНА МРЕЖА - надземни оптички кабл
- ВОДОВОДНА МРЕЖА
- ГАСОВОДНА МРЕЖА
- АТМОСФЕРСКА КАНАЛИЗАЦИЈА (отворени канали)

ПОСТОЈЕЋА НАМЕНА ПОВРШИНА, Р 1 :1000

EN ISO 9001:2015 EN ISO 14001:2015 ISO/IEC 27001:2014 EN ISO 50001:2018 EN ISO 45001:2018 EN ISO 37001:2017 EN ISO 22301:2020		ДРУШТВО ЗА ПРОЈЕКТОВАЊЕ И ИНЖЕЊЕРИНГ SIDPROJEKT Д.О.О.	
Сертификован од TVNORD			
КНЕЗА МИЛОША 2, 22240 ШИД, СРБИЈА; Тел: 022/712-004, 712-044; Факс: 716-020; Е-mail: office@sidprojekt.rs; www.sidprojekt.rs			
ОБРАЂИВАЧ SIDPROJEKT	ДИРЕКТОР Сњага Спасојевић, дипл.инж.арх. бр. лиц. 200 1041 08	РУКОВОДИЛАЦ ОДЕЉЕЊА Данела Дорословић, магст.инж.арх.	ПОСРЕДНИК Иван Рудић, дипл.инж.арх. бр. лиц. 200 1914 13
ОДГОВОРНИ ПРОЈЕКТАНТ	ОДГОВОРНИ САРАДНИК	НАЗИВ ПЛАНА: ПДР КРУЖНЕ РАСКРСНИЦЕ ЗА ПОБОЉШАЊЕ УКРСНОГ МЕСТА ДРЖАВНОГ ПУТА IIА РЕДА БР.102 (km 75+264) И ДРЖАВНОГ ПУТА IIА РЕДА БР. 114 (km 0+000), ЧВОР РС 10206, У КО БАЧКО ГРАДИШТЕ	
НАРУЧИЛАЦ (ИНВЕСТИТОР): ДАТУМ:	ЈП "Путеви Србије" Булевар краља Александра 282, Београд БРОЈ ЕВИДЕНЦИЈЕ: 18/2023-ПДР	НАЗИВ ЦРТЕЖА: ПОСТОЈЕЋА НАМЕНА ПОВРШИНА РАЗМЕРА: 1:1 000	ВРСТА ПЛАНСКЕ ДОКУМЕНТАЦИЈЕ: ПДР БРОЈ ЦРТЕЖА: 2