



**ПЛАН ДЕТАЉНЕ РЕГУЛАЦИЈЕ
КРУЖНЕ РАСКРСНИЦЕ ЗА ПОБОЉШАЊЕ УКРСНОГ МЕСТА
ДРЖАВНОГ ПУТА ПА РЕДА БР.102 (km 75+264) И
ДРЖАВНОГ ПУТА ПА РЕДА БР. 114 (km 0+000), ЧВОР РС 10206,
У КО БАЧКО ГРАДИШТЕ**

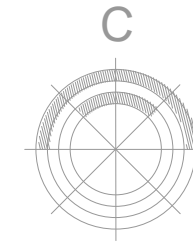

КООРДИНАТЕ ТЕМЕНА

ОЗНАКА	Y	X
T1	7424041.92	5043313.12
T2	7424084.34	5043329.91
T3	7424172.36	5043239.91
T4	7424158.90	5043285.11
T5	7424137.75	5043449.18
T6	7424141.17	5043403.33

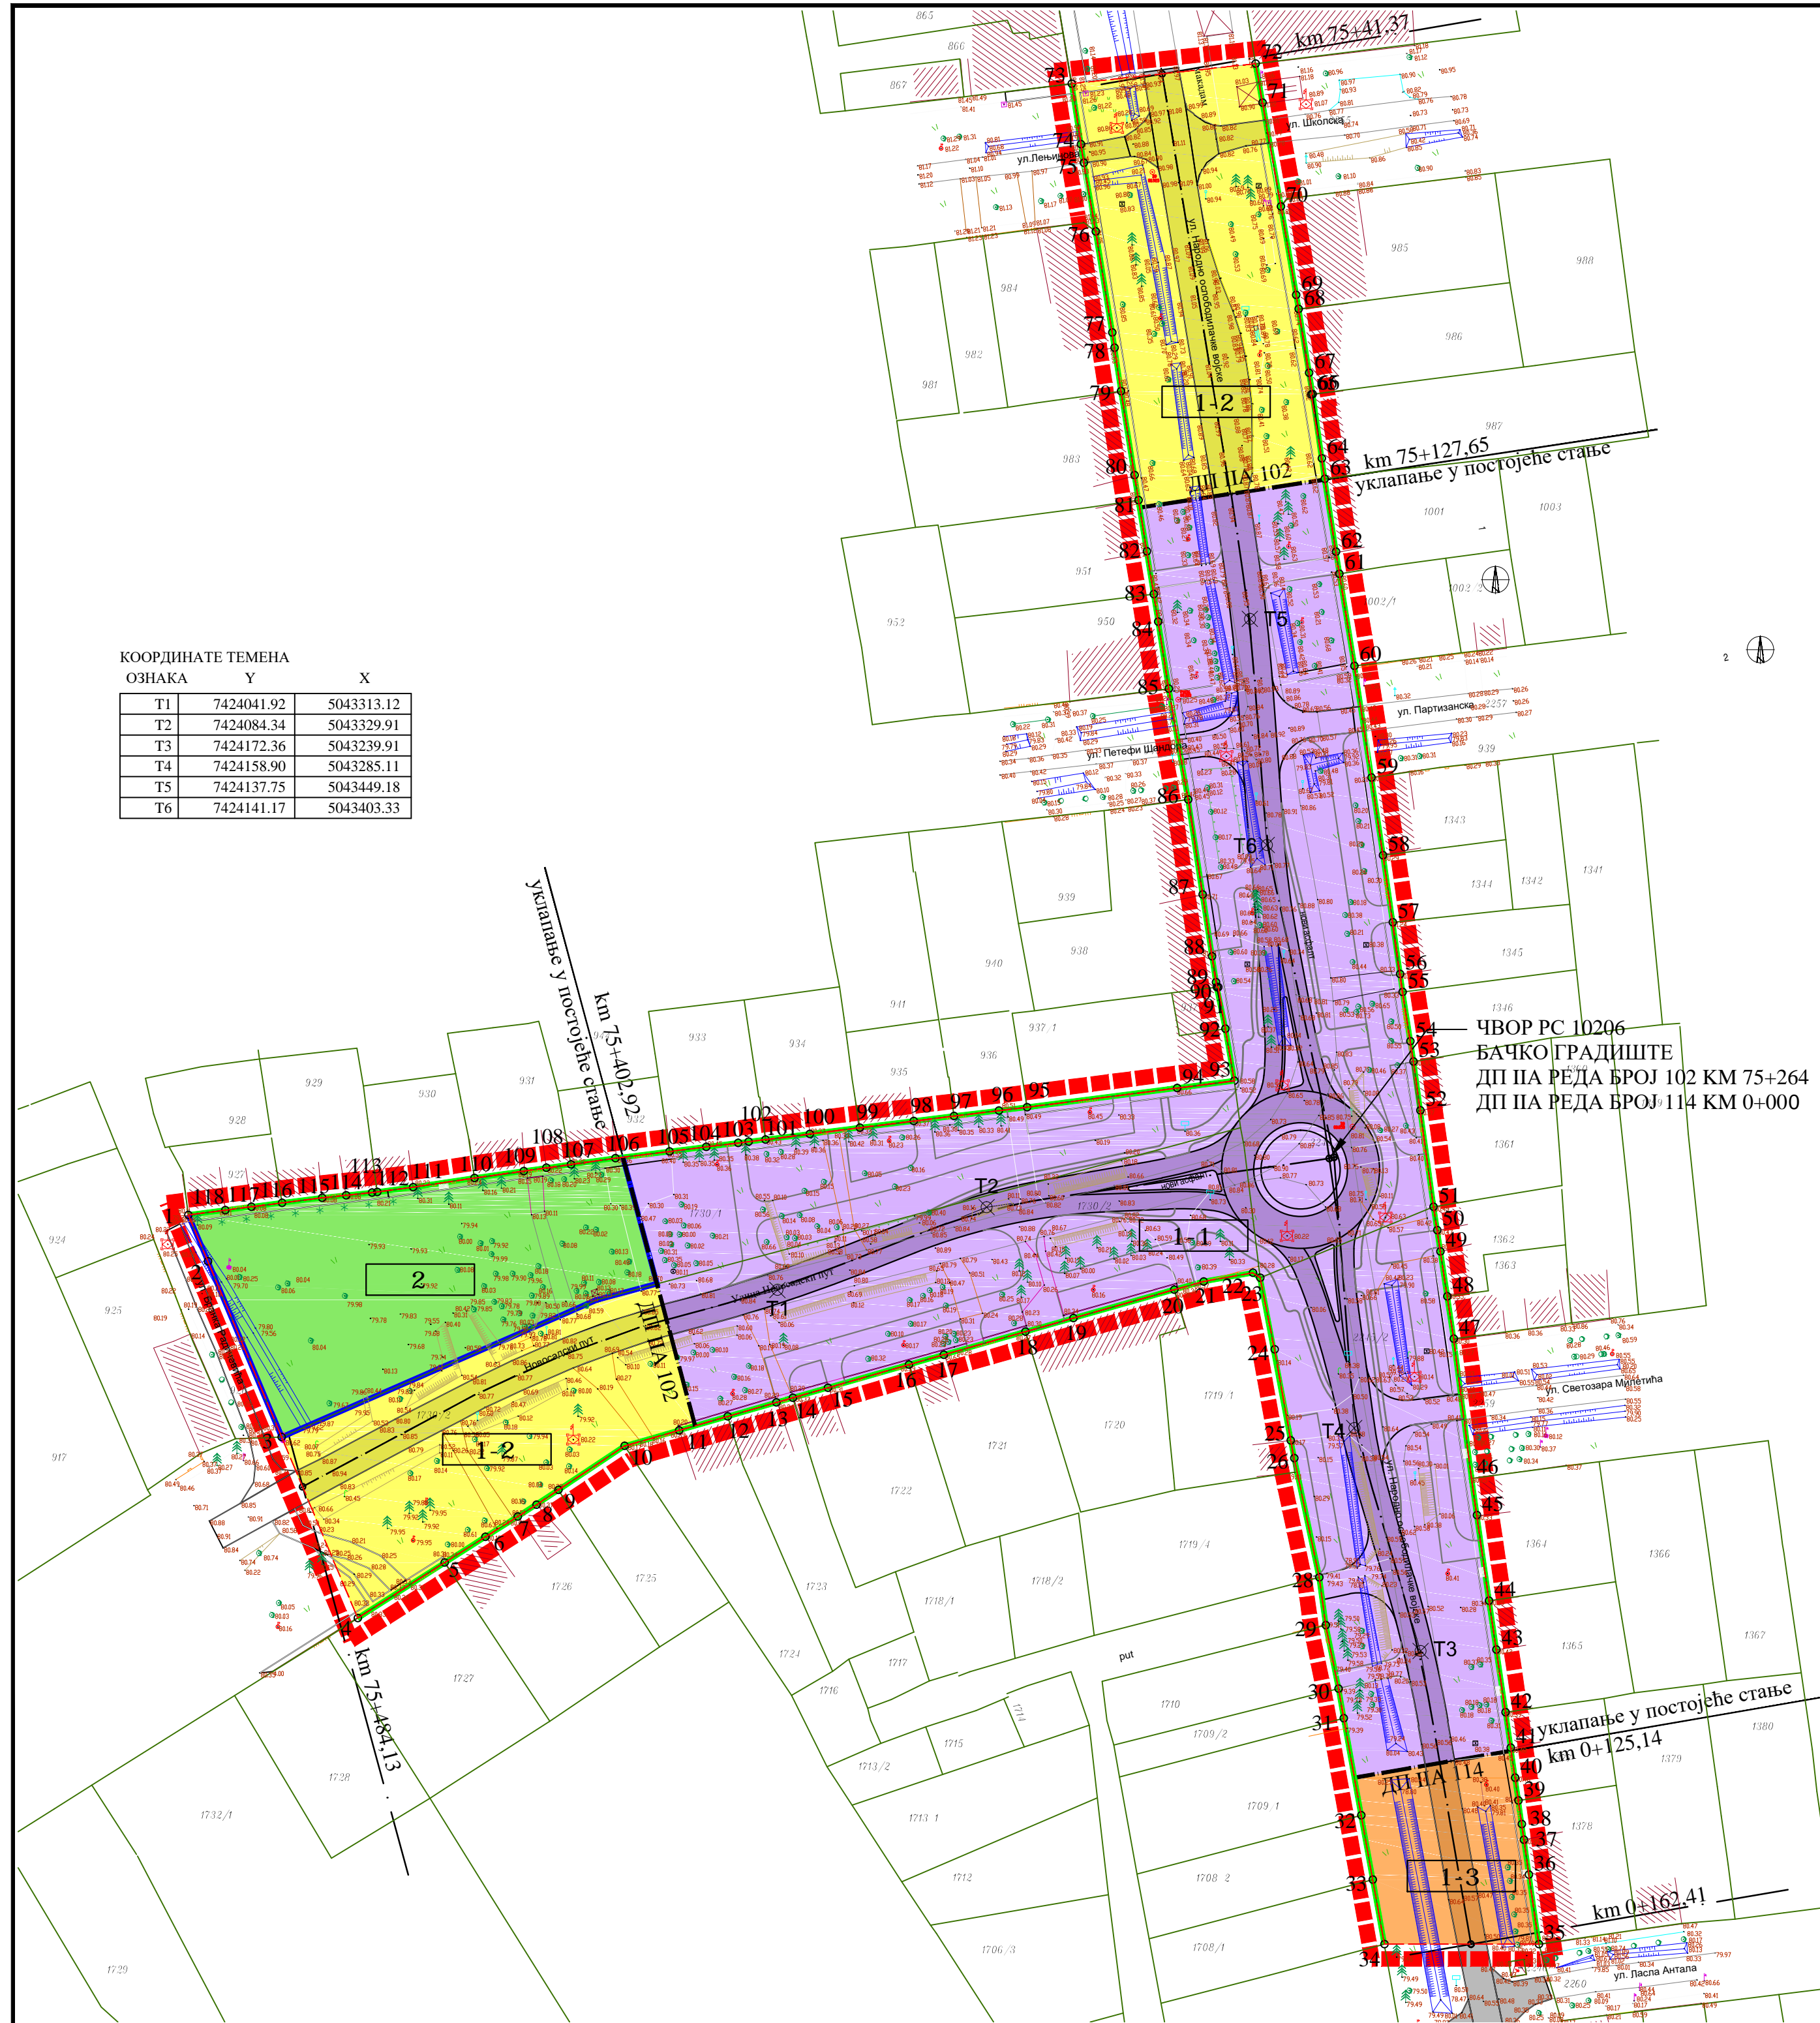

ЛЕГЕНДА

- ГРАНИЦА ПЛАНА ДЕТАЉНЕ РЕГУЛАЦИЈЕ
- ГРАНИЦА ПАРЦЕЛЕ
- БРОЈ ПАРЦЕЛЕ
- ТАЧКЕ ОБУХВАТА
- РЕГУЛАЦИОНА ЛИНИЈА - ПОВРШИНА ЈАВНЕ НАМЕНЕ ОД ПОВРШИНА ОСТАЛЕ НАМЕНЕ
- РЕГУЛАЦИОНА ЛИНИЈА - УНУТАР ПОВРШИНА ЈАВНЕ НАМЕНЕ
- ГРАНИЦА УРБАНИСТИЧКЕ ЗОНЕ

ПОВРШИНЕ ЈАВНЕ НАМЕНЕ - ПОДЕЛА НА ЗОНЕ

- ЗОНА 1 - САОБРАЋАЈНЕ ПОВРШИНЕ
- 1-1 КРУЖНА РАСКРСНИЦА
- 1-2 КОРИДОР ДРЖАВНОГ ПУТА ПА РЕДА БРОЈ 102
- 1-3 КОРИДОР ДРЖАВНОГ ПУТА ПА РЕДА БРОЈ 114
- ЗОНА 2 - ЗАШТИТНО ЗЕЛЕНИЛО
- 2 ЗАШТИТНО ЗЕЛЕНИЛО

ПЛАНИРАНА НАМЕНА ПОВРШИНА СА ПОДЕЛОМ НА ЗОНЕ, Р 1 :1000

EN ISO 9001:2015 EN ISO 14001:2015 ISO/IEC 27001:2014 EN ISO 50001:2018 EN ISO 45001:2018 EN ISO 37001:2017 EN ISO 22301:2020		Сертификован од 	Д.О.О.
КНЕЗА МИЛОША 2, 22240 ШИД, СРБИЈА; Тел: 022712-004, 712-044; Факс: 716-020; Е-mail: office@sidprojekt.rs; www.sidprojekt.rs			
ОБРАЂИВАЧ			НОСИЛАЦ ИЗРАДЕ ПЛАНА: ОПШТИНА БЕЧЕЈ, ОПШТИНСКА УПРАВА ОПШТИНЕ БЕЧЕЈ, Одељење за урбанизам, грађевинарство, комуналне послове, имовинско-правне послове, саобраћај и инспекцијски надзор
ДИРЕКТОР	Сњага Спасојевић, дипл.инж.арх. бр. лиц. 200 1041 08		РУКОВОДИЛАЦ ОДЕЉЕЊА: Даниела Дорословићки, магст.инж.арх.
ОДГОВОРНИ УРБАНИСТА	Ивана Рудић, дипл.инж.арх. бр. лиц. 200 1914 13		НАЗИВ ПЛАНА: ПДР КРУЖНЕ РАСКРСНИЦЕ ЗА ПОБОЉШАЊЕ УКРСНОГ МЕСТА ДРЖАВНОГ ПУТА ПА РЕДА БР.102 (km 75+264) И ДРЖАВНОГ ПУТА ПА РЕДА БР. 114 (km 0+000), ЧВОР РС 10206, У КО БАЧКО ГРАДИШТЕ
ОДГОВОРНИ ПРОЈЕКТАНТ			НАЗИВ ЦРТЕЖА: ПЛАНИРАНА НАМЕНА ПОВРШИНА СА ПОДЕЛОМ НА ЗОНЕ
САРАДНИК			ВРСТА ПЛАНСКЕ ДОКУМЕНТАЦИЈЕ: ПДР
НАРУЧИЛАЦ (ИНВЕСТИТОР):	ЈП "Путеви Србије" Булевар краља Александра 282, Београд	БРТА ПЛАНСКЕ ДОКУМЕНТАЦИЈЕ: ПДР	БРОЈ ЦРТЕЖА: 3.1
ДАТУМ: септембар 2023.	БРОЈ ЕВИДЕНЦИЈЕ: 18/2023-ПДР	РАЗМЕРА: 1:1 000	