



**ПЛАН ДЕТАЉНЕ РЕГУЛАЦИЈЕ
КРУЖНЕ РАСКРСНИЦЕ ЗА ПОБОЉШАЊЕ УКРСНОГ МЕСТА
ДРЖАВНОГ ПУТА ПА РЕДА БР.102 (km 75+264) И
ДРЖАВНОГ ПУТА ПА РЕДА БР. 114 (km 0+000), ЧВОР РС 10206,
У КО БАЧКО ГРАДИШТЕ**

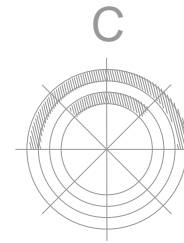

КООРДИНАТЕ ТЕМЕНА

ОЗНАКА	Y	X
T1	7424041.92	5043313.12
T2	7424084.34	5043329.91
T3	7424172.36	5043239.91
T4	7424158.90	5043285.11
T5	7424137.75	5043449.18
T6	7424141.17	5043403.33

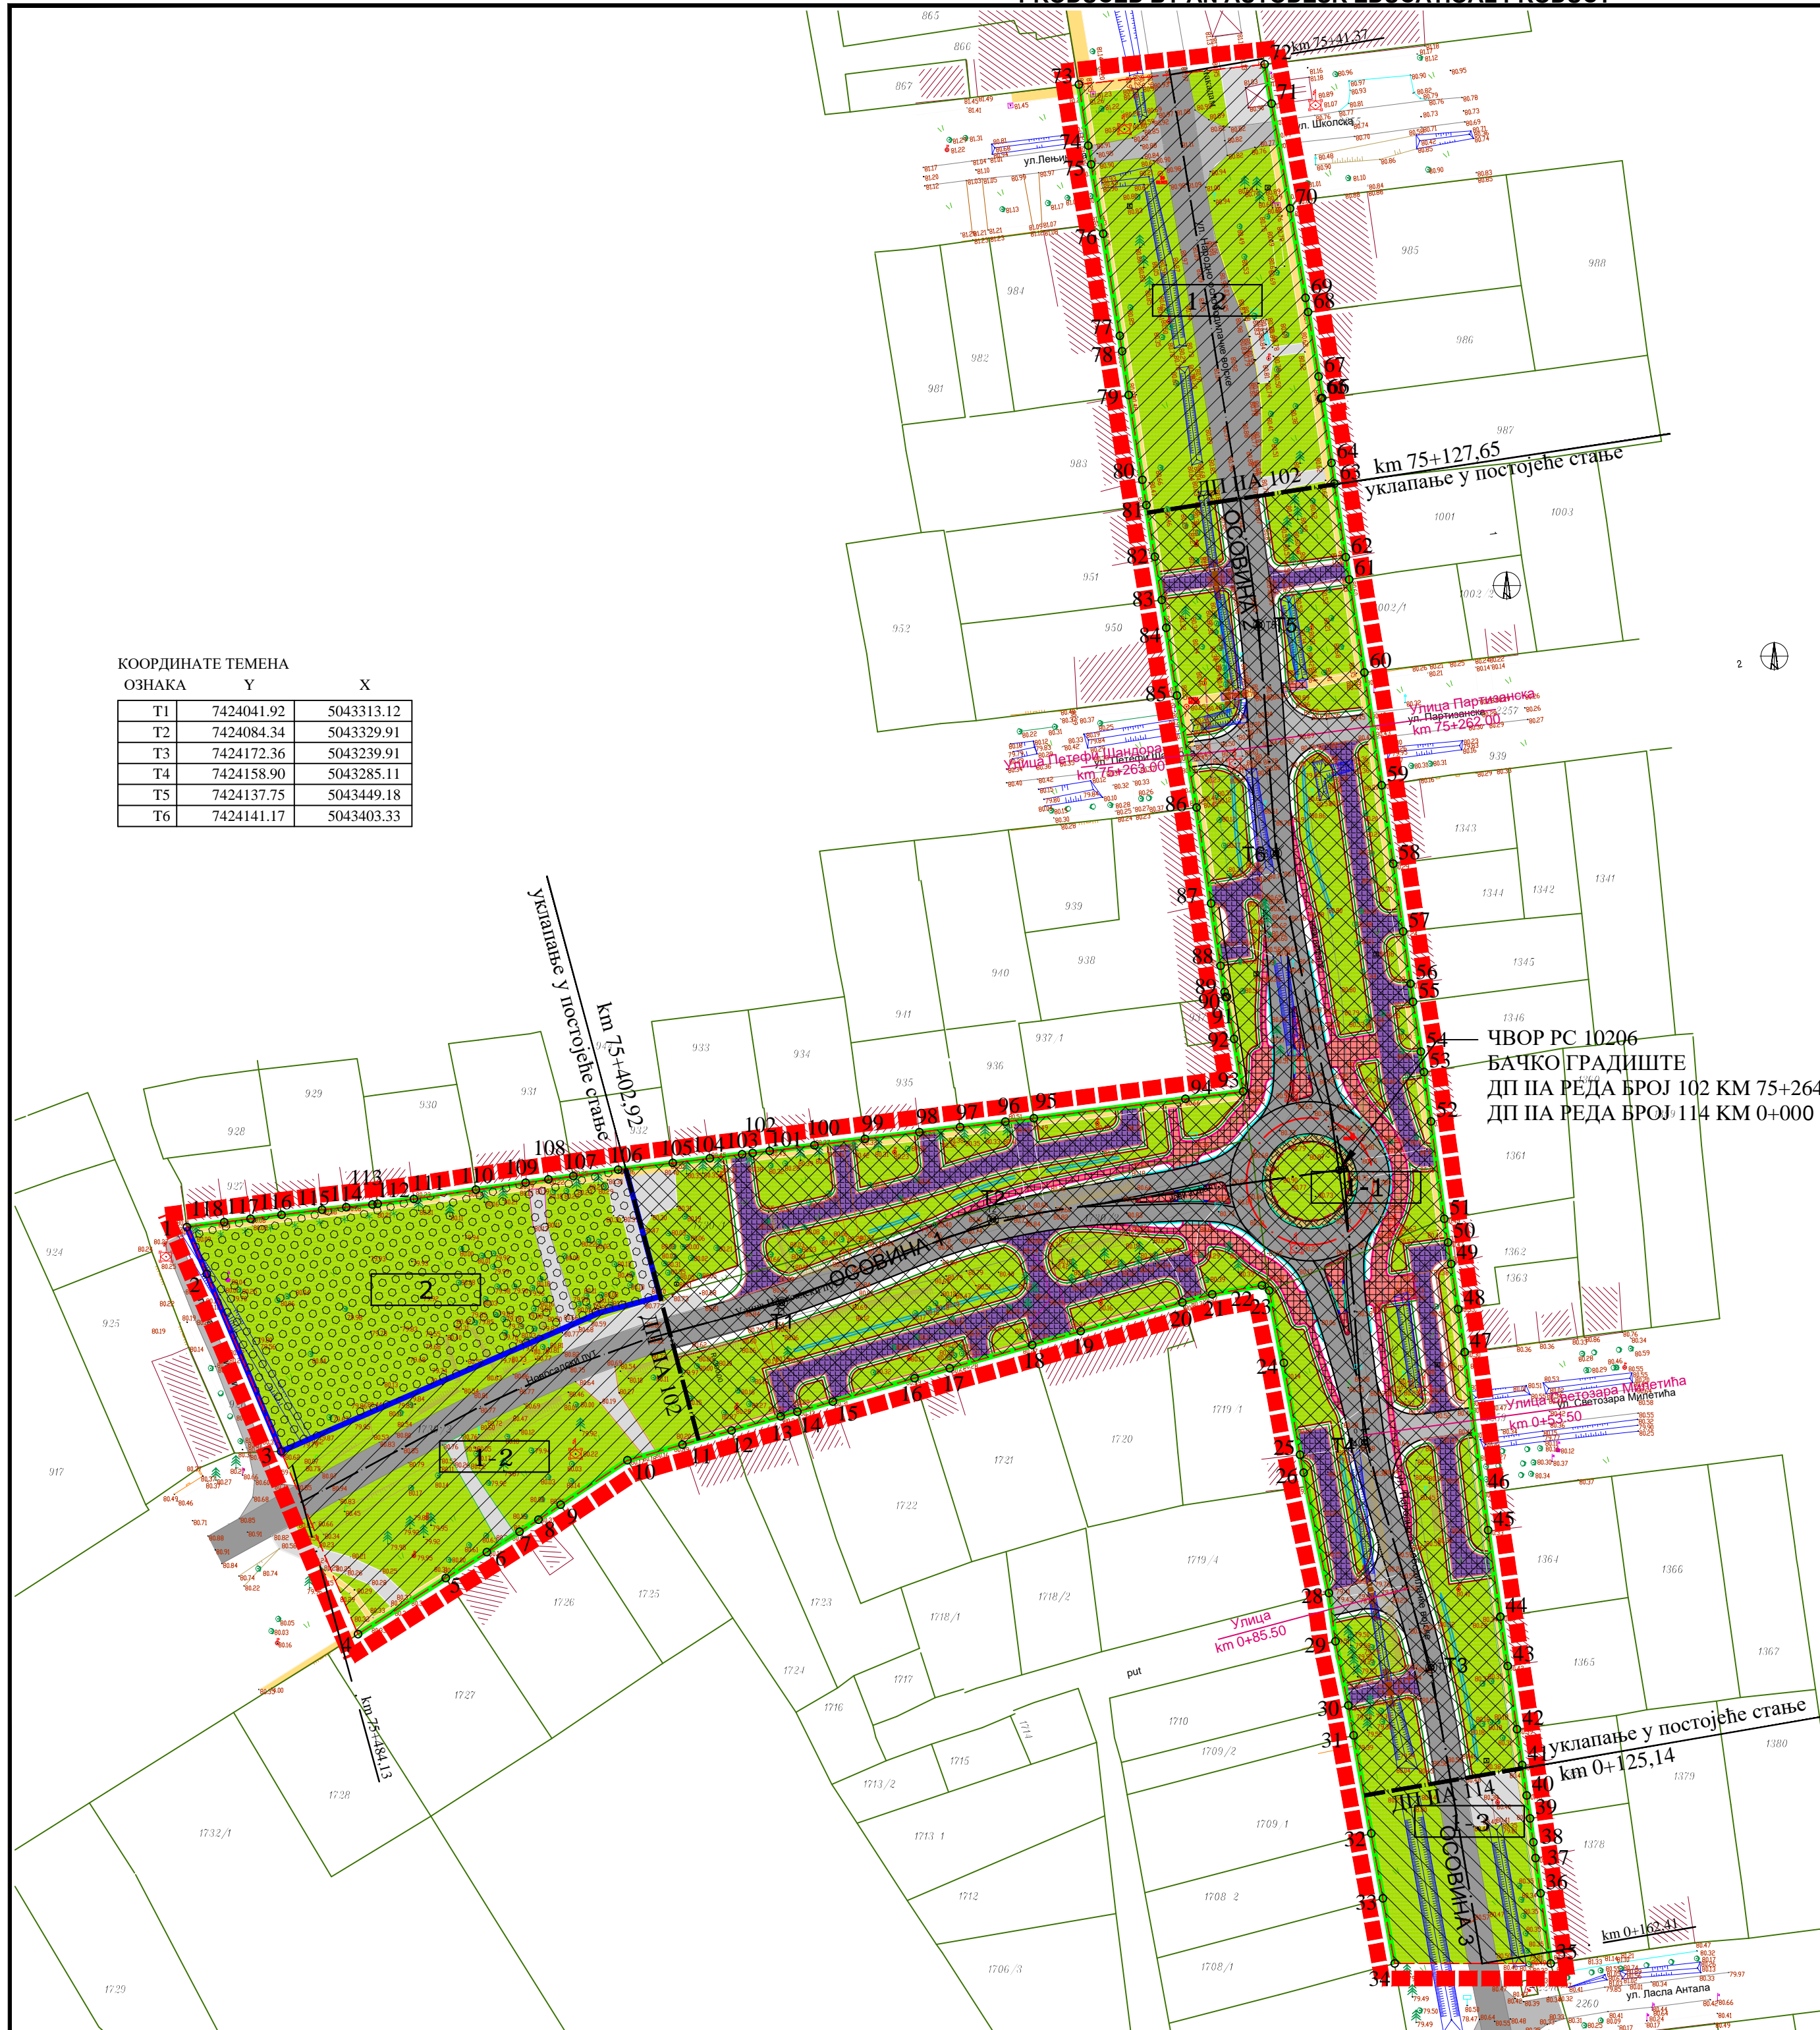

ЛЕГЕНДА

- ГРАНИЦА ПЛАНА ДЕТАЉНЕ РЕГУЛАЦИЈЕ
 - ГРАНИЦА ПАРЦЕЛЕ
 - БРОЈ ПАРЦЕЛЕ
 - ТАЧКЕ ОБУХВАТА
 - РЕГУЛАЦИОНА ЛИНИЈА - ПОВРШИНА ЈАВНЕ НАМЕНЕ ОД ПОВРШИНА ОСТАЛЕ НАМЕНЕ
 - ГРАНИЦА ЗАШТИТНОГ ПОЈАСА ПУТА
 - РЕГУЛАЦИОНА ЛИНИЈА - УНУТАР ПОВРШИНА ЈАВНЕ НАМЕНЕ
 - ГРАНИЦА УРБАНИСТИЧКЕ ЗОНЕ
- ПОВРШИНЕ ЈАВНЕ НАМЕНЕ - ПОДЕЛА НА ЗОНЕ**
- 1-1 КРУЖНА РАСКРСНИЦА
 - 1-2 КОРИДОР ДРЖАВНОГ ПУТА ПА РЕДА БРОЈ 102
 - 1-3 КОРИДОР ДРЖАВНОГ ПУТА ПА РЕДА БРОЈ 114
 - 2 ЗАШТИТНО ЗЕЛЕНИЛО
- ДЕТАЉНА НАМЕНА САОБРАЋАЈНИХ ПОВРШИНА**
- КОЛОВОЗ
 - ПРИКЉУЧЦИ НА ДП - УЛИЦЕ
 - ПРЕЛАЗНИ КОЛОВОЗ
 - ПЕШАЧКО-БИЦИКЛИСТИЧКА СТАЗА- ПЛАНИРАНА
 - ПЕШАЧКА СТАЗА- ПОСТОЈЕЋА
 - КОЛСКИ ПРИЛАЗИ - ПЛАНИРАНИ
 - КОЛСКИ ПРИЛАЗИ - ПОСТОЈЕЋИ
 - ЗЕЛЕНЕ ПОВРШИНЕ

ПЛАНИРАНА ДЕТАЉНА НАМЕНА ЗЕМЉИШТА, Р 1 :1000

EN ISO 9001:2015 EN ISO 14001:2015 ISO/IEC 27001:2014 EN ISO 50001:2018 EN ISO 45001:2018 EN ISO 37001:2017 EN ISO 22301:2020		ДРУШТВО ЗА ПРОЈЕКТОВАЊЕ И ИНЖЕЊЕРИНГ SIDPROJEKT Д.О.О. Сертификован од TVNORD	
КНЕЗА МИЛОША 2, 22240 ШИД, СРБИЈА; Тел: 0227712-004, 712-044; Факс: 716-020; Е-mail: office@sidprojektr.rs; www.sidprojektr.rs			
ОБРАЂИВАЧ SIDPROJEKT	ДИРЕКТОР Сња Спасојевић, дипл.инж.арх. бр. лиц. 200 1041 08	ОДГОВОРНИ УРБАНИСТА Ивана Рудић, дипл.инж.арх. бр. лиц. 200 1914 13	РУКОВОДИЛАЦ ОДЕЛЕЊА: Даниела Дорословићки, магст.инж.арх.
ОДГОВОРНИ ПРОЈЕКТАНТ САРАДНИК	НАЗИВ ПЛАНА: ПДР КРУЖНЕ РАСКРСНИЦЕ ЗА ПОБОЉШАЊЕ УКРСНОГ МЕСТА ДРЖАВНОГ ПУТА ПА РЕДА БР.102 (km 75+264) И ДРЖАВНОГ ПУТА ПА РЕДА БР. 114 (km 0+000), ЧВОР РС 10206, У КО БАЧКО ГРАДИШТЕ	НАЗИВ ЦРТЕЖА: ПЛАНИРАНА ДЕТАЉНА НАМЕНА ЗЕМЉИШТА	ВРСТА ПЛАНСКЕ ДОКУМЕНТАЦИЈЕ: ПДР
НАРУЧИЛАЦ (ИНВЕСТИТОР): ЈП "Путеви Србије" Булевар краља Александра 282, Београд	ДАТУМ: септембар 2023.	БРОЈ ЕВИДЕНЦИЈЕ: 18/2023-ПДР	РАЗМЕРА: 1:1 000
		БРОЈ ЦРТЕЖА: 3.2.	