


**ПЛАН ДЕТАЉНЕ РЕГУЛАЦИЈЕ
КРУЖНЕ РАСКРСНИЦЕ ЗА ПОБОЉШАЊЕ УКРСНОГ МЕСТА
ДРЖАВНОГ ПУТА ПА РЕДА БР.102 (km 75+264) И
ДРЖАВНОГ ПУТА ПА РЕДА БР. 114 (km 0+000), ЧВОР РС 10206,
У КО БАЧКО ГРАДИШТЕ**

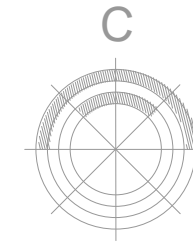


КООРДИНАТЕ ТЕМЕНА

ОЗНАКА	Y	X
T1	7424041.92	5043313.12
T2	7424084.34	5043329.91
T3	7424172.36	5043239.91
T4	7424158.90	5043285.11
T5	7424137.75	5043449.18
T6	7424141.17	5043403.33

КООРДИНАТЕ НОВИХ МЕЊНИХ ТАЧКА

ОЗНАКА	Y	X
1	7424025.23	5043285.58
2	7424017.49	5043314.37
3	7424010.59	5043340.04
4	7424115.39	5043471.76
5	7424152.92	5043477.42
6	7424190.72	5043219.69
7	7424158.94	5043214.22

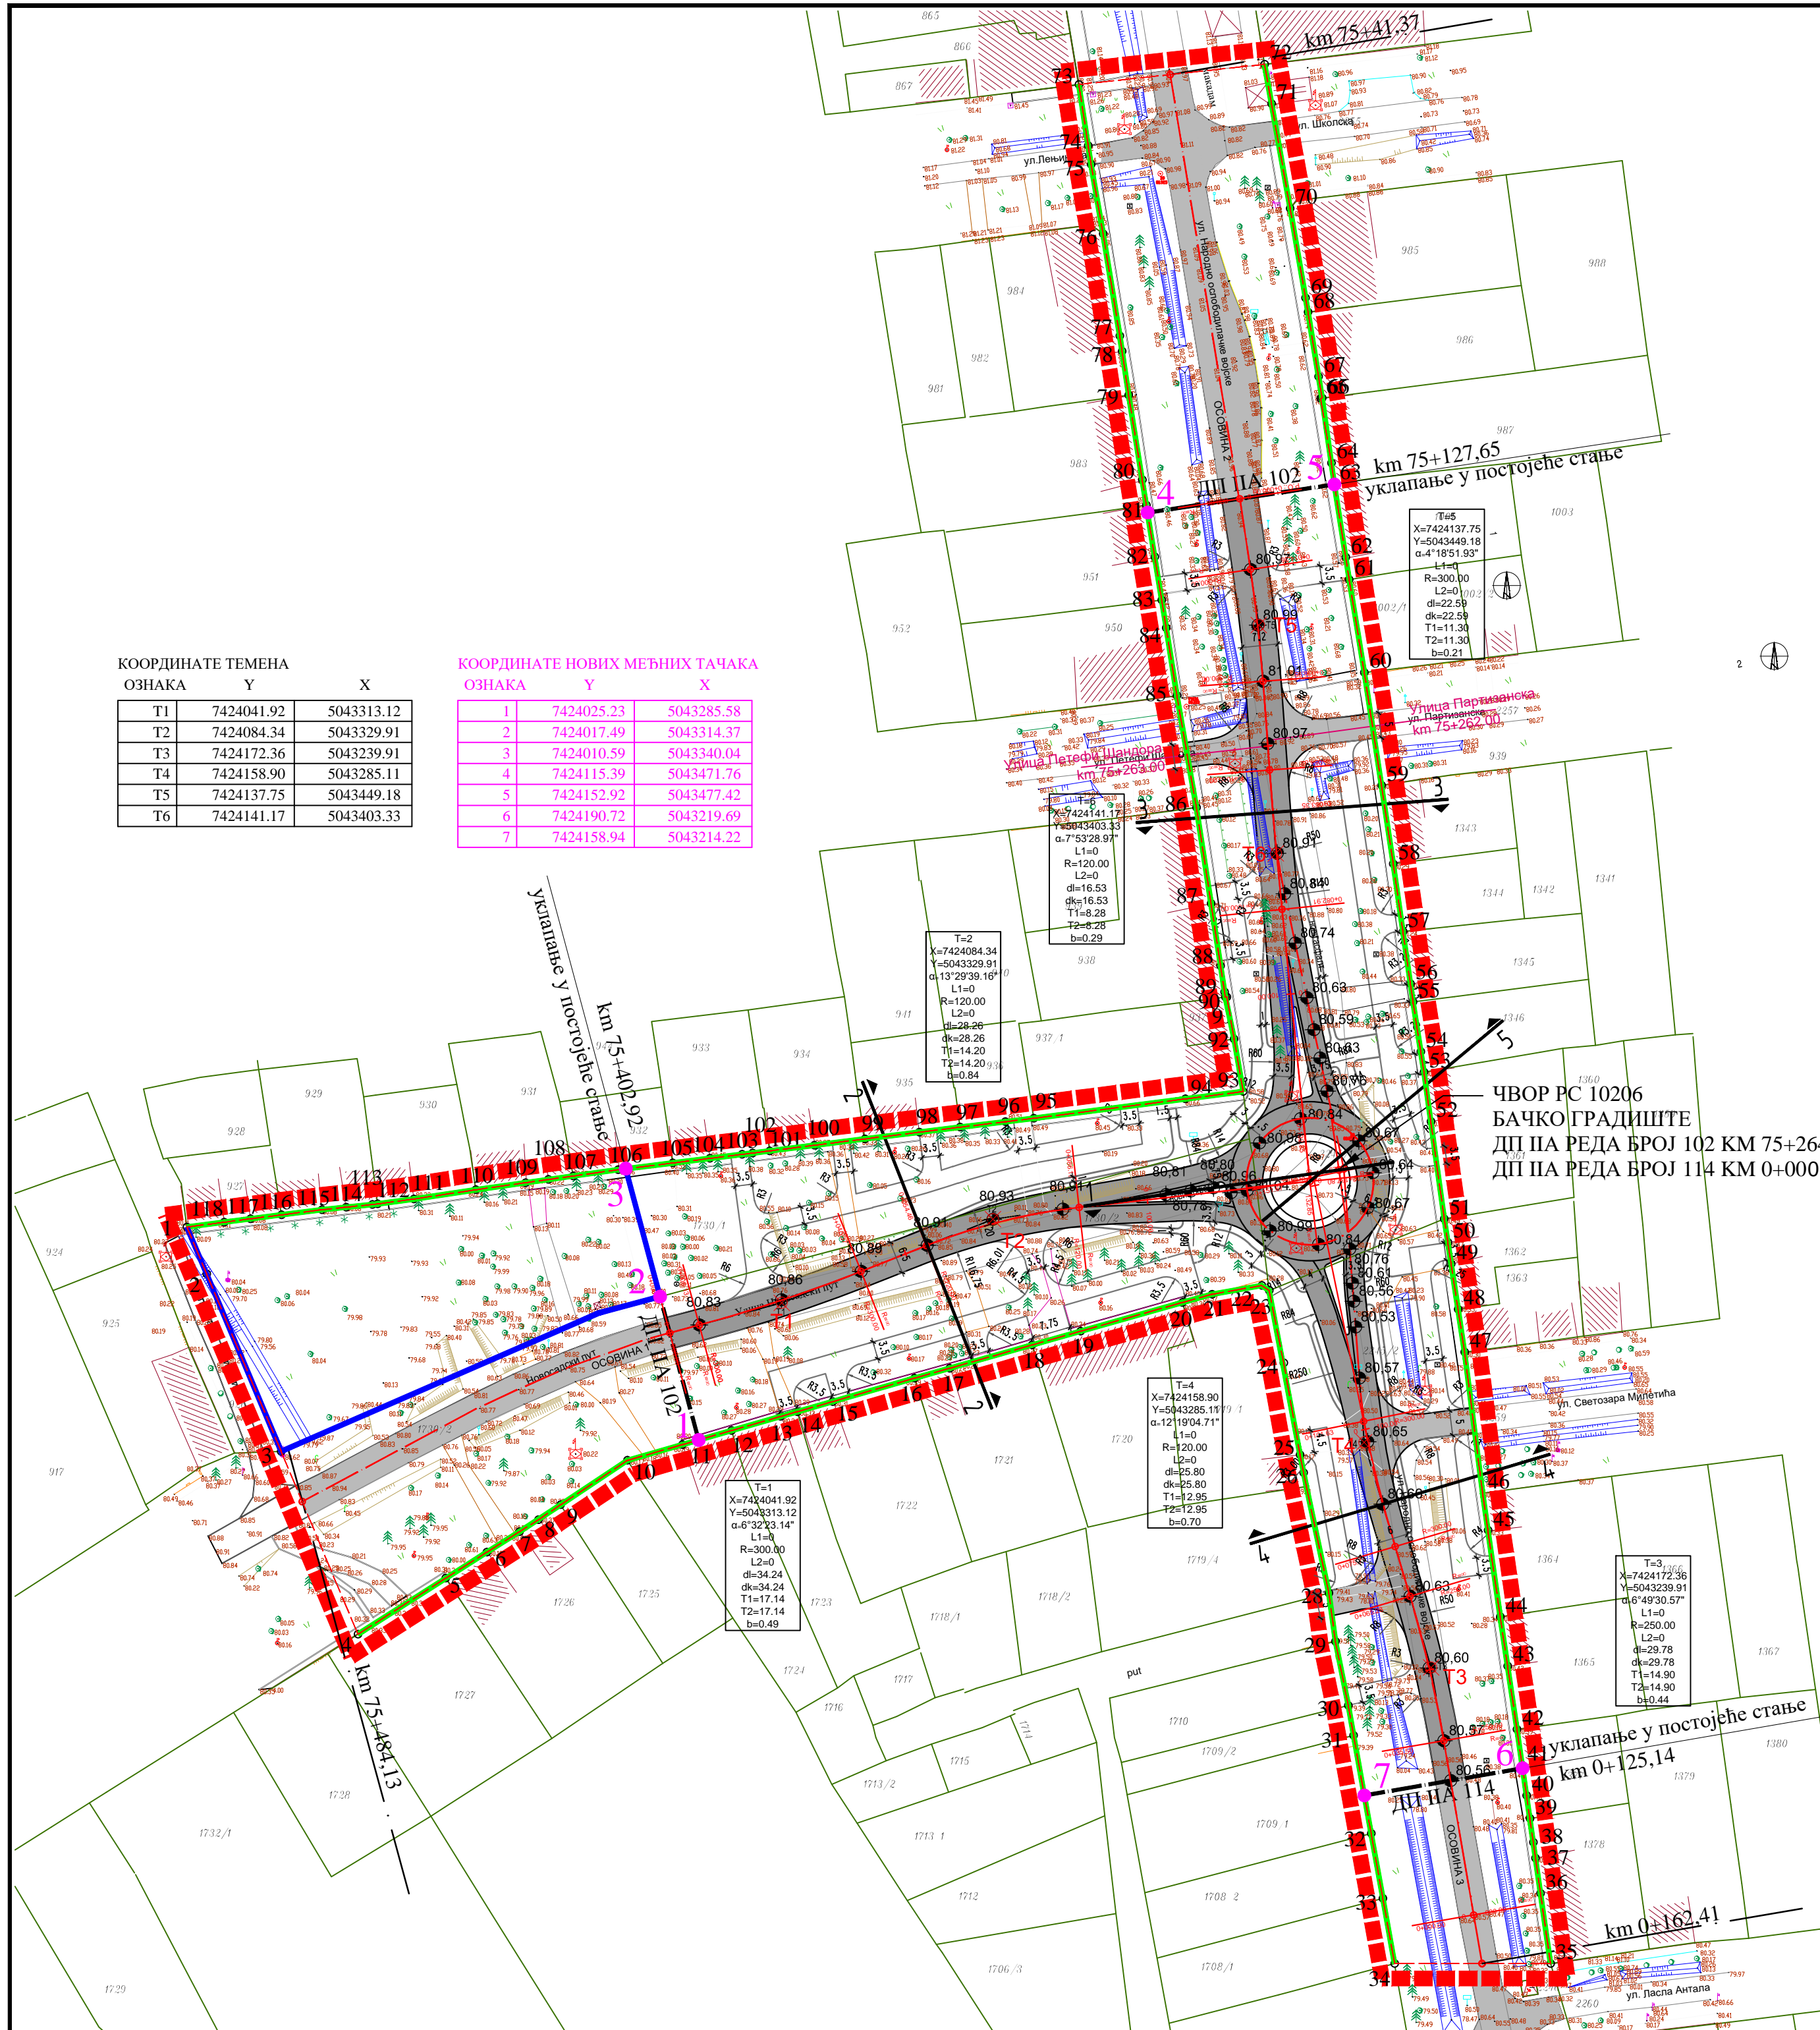

ЛЕГЕНДА

- ▬▬▬▬▬ ГРАНИЦА ПЛАНА ДЕТАЉНЕ РЕГУЛАЦИЈЕ
- ▬▬▬▬▬ ГРАНИЦА ПАРЦЕЛЕ
- 1730/2 БРОЈ ПАРЦЕЛЕ
- 1-118 ТАЧКЕ ОБУХВАТА
- ▬▬▬▬▬ РЕГУЛАЦИОНА ЛИНИЈА - ПОВРШИНА ЈАВНЕ НАМЕНЕ ОД ПОВРШИНА ОСТАЛЕ НАМЕНЕ
- ▬▬▬▬▬ ГРАНИЦА ЗАШТИТНОГ ПОЈАСА ПУТА
- ▬▬▬▬▬ РЕГУЛАЦИОНА ЛИНИЈА - УНУТАР ПОВРШИНА ЈАВНЕ НАМЕНЕ
- ▬▬▬▬▬ ГРАНИЦА УРБАНИСТИЧКЕ ЗОНЕ
- 1-6 НОВЕ МЕЊНЕ ТАЧКЕ
- ▬▬▬▬▬ ОСОВИНА САОБРАЋАЛНИЦЕ
- ⊗ T1-T6 ТЕМЕНА ОСОВИНА САОБРАЋАЛНИЦЕ
- ⬇ 80,80 НИВЕЛЕТА ОСОВИНЕ САОБРАЋАЛНИЦЕ

**РЕГУЛАЦИОНО-НИВЕЛАЦИОНИ ПЛАН СА
АНАЛИТИЧКО-ГЕОДЕТСКИМ ЕЛЕМЕНТИМА, Р 1 :1000**

EN ISO 9001:2015 EN ISO 14001:2015 ISO/IEC 27001:2018 EN ISO 50001:2018 EN ISO 45001:2018 EN ISO 37001:2017 EN ISO 22301:2020		ДРУШТВО ЗА ПРОЈЕКТОВАЊЕ И ИНЖЕЊЕРИНГ SIDPROJEKT Д.О.О. Сertификован од TVNORD	
КНЕЗА МИЛОША 2, 22240 ШИД, СРБИЈА; Тел: 022712-004, 712-044; Факс: 716-020; Е-mail: office@sidprojekt.rs; www.sidprojekt.rs			
ОБРАЂИВАЧ	SIDPROJEKT	НОСИЛАЦ ИЗРАДЕ ПЛАНА: ОПШТИНА БЕЧЕД, ОПШТИНСКА УПРАВА ОПШТИНЕ БЕЧЕД, Одељење за урбанизам, грађевинарство, комуналне послове, имовинско-правне послове, саобраћај и инспекцијски надзор	
ДИРЕКТОР	Сана Спасојевић, дипл.инж.арх.	<i>Сана Спасојевић</i>	РУКОВОДИЛАЦ ОДЕЉЕЊА: Даниела Дорословић, магст.инж.арх.
ОДГОВОРНИ УРБАНИСТА	Ивана Рудић, дипл.инж.арх.	<i>Ивана Рудић</i>	НАЗИВ ПЛАНА: ПДР КРУЖНЕ РАСКРСНИЦЕ ЗА ПОБОЉШАЊЕ УКРСНОГ МЕСТА ДРЖАВНОГ ПУТА ПА РЕДА БР.102 (km 75+264) И ДРЖАВНОГ ПУТА ПА РЕДА БР. 114 (km 0+000), ЧВОР РС 10206, У КО БАЧКО ГРАДИШТЕ
ОДГОВОРНИ ПРОЈЕКТАНТ			НАЗИВ ЦРТЕЖА: РЕГУЛАЦИОНО-НИВЕЛАЦИОНИ ПЛАН СА АНАЛИТИЧКО-ГЕОДЕТСКИМ ЕЛЕМЕНТИМА
САРАДНИК			ВРСТА ПЛАНСКЕ ДОКУМЕНТАЦИЈЕ: ПДР
НАРУЧИЛАЦ (ИНВЕСТИТОР):	ЈП "Путеви Србије" Булевар краља Александра 282, Београд	БРОЈ ЕВИДЕНЦИЈЕ: 18/2023-ПДР	БРОЈ ЦРТЕЖА: 4.1.
ДАТУМ: септембар 2023.	РАЗМЕРА: 1:1 000		